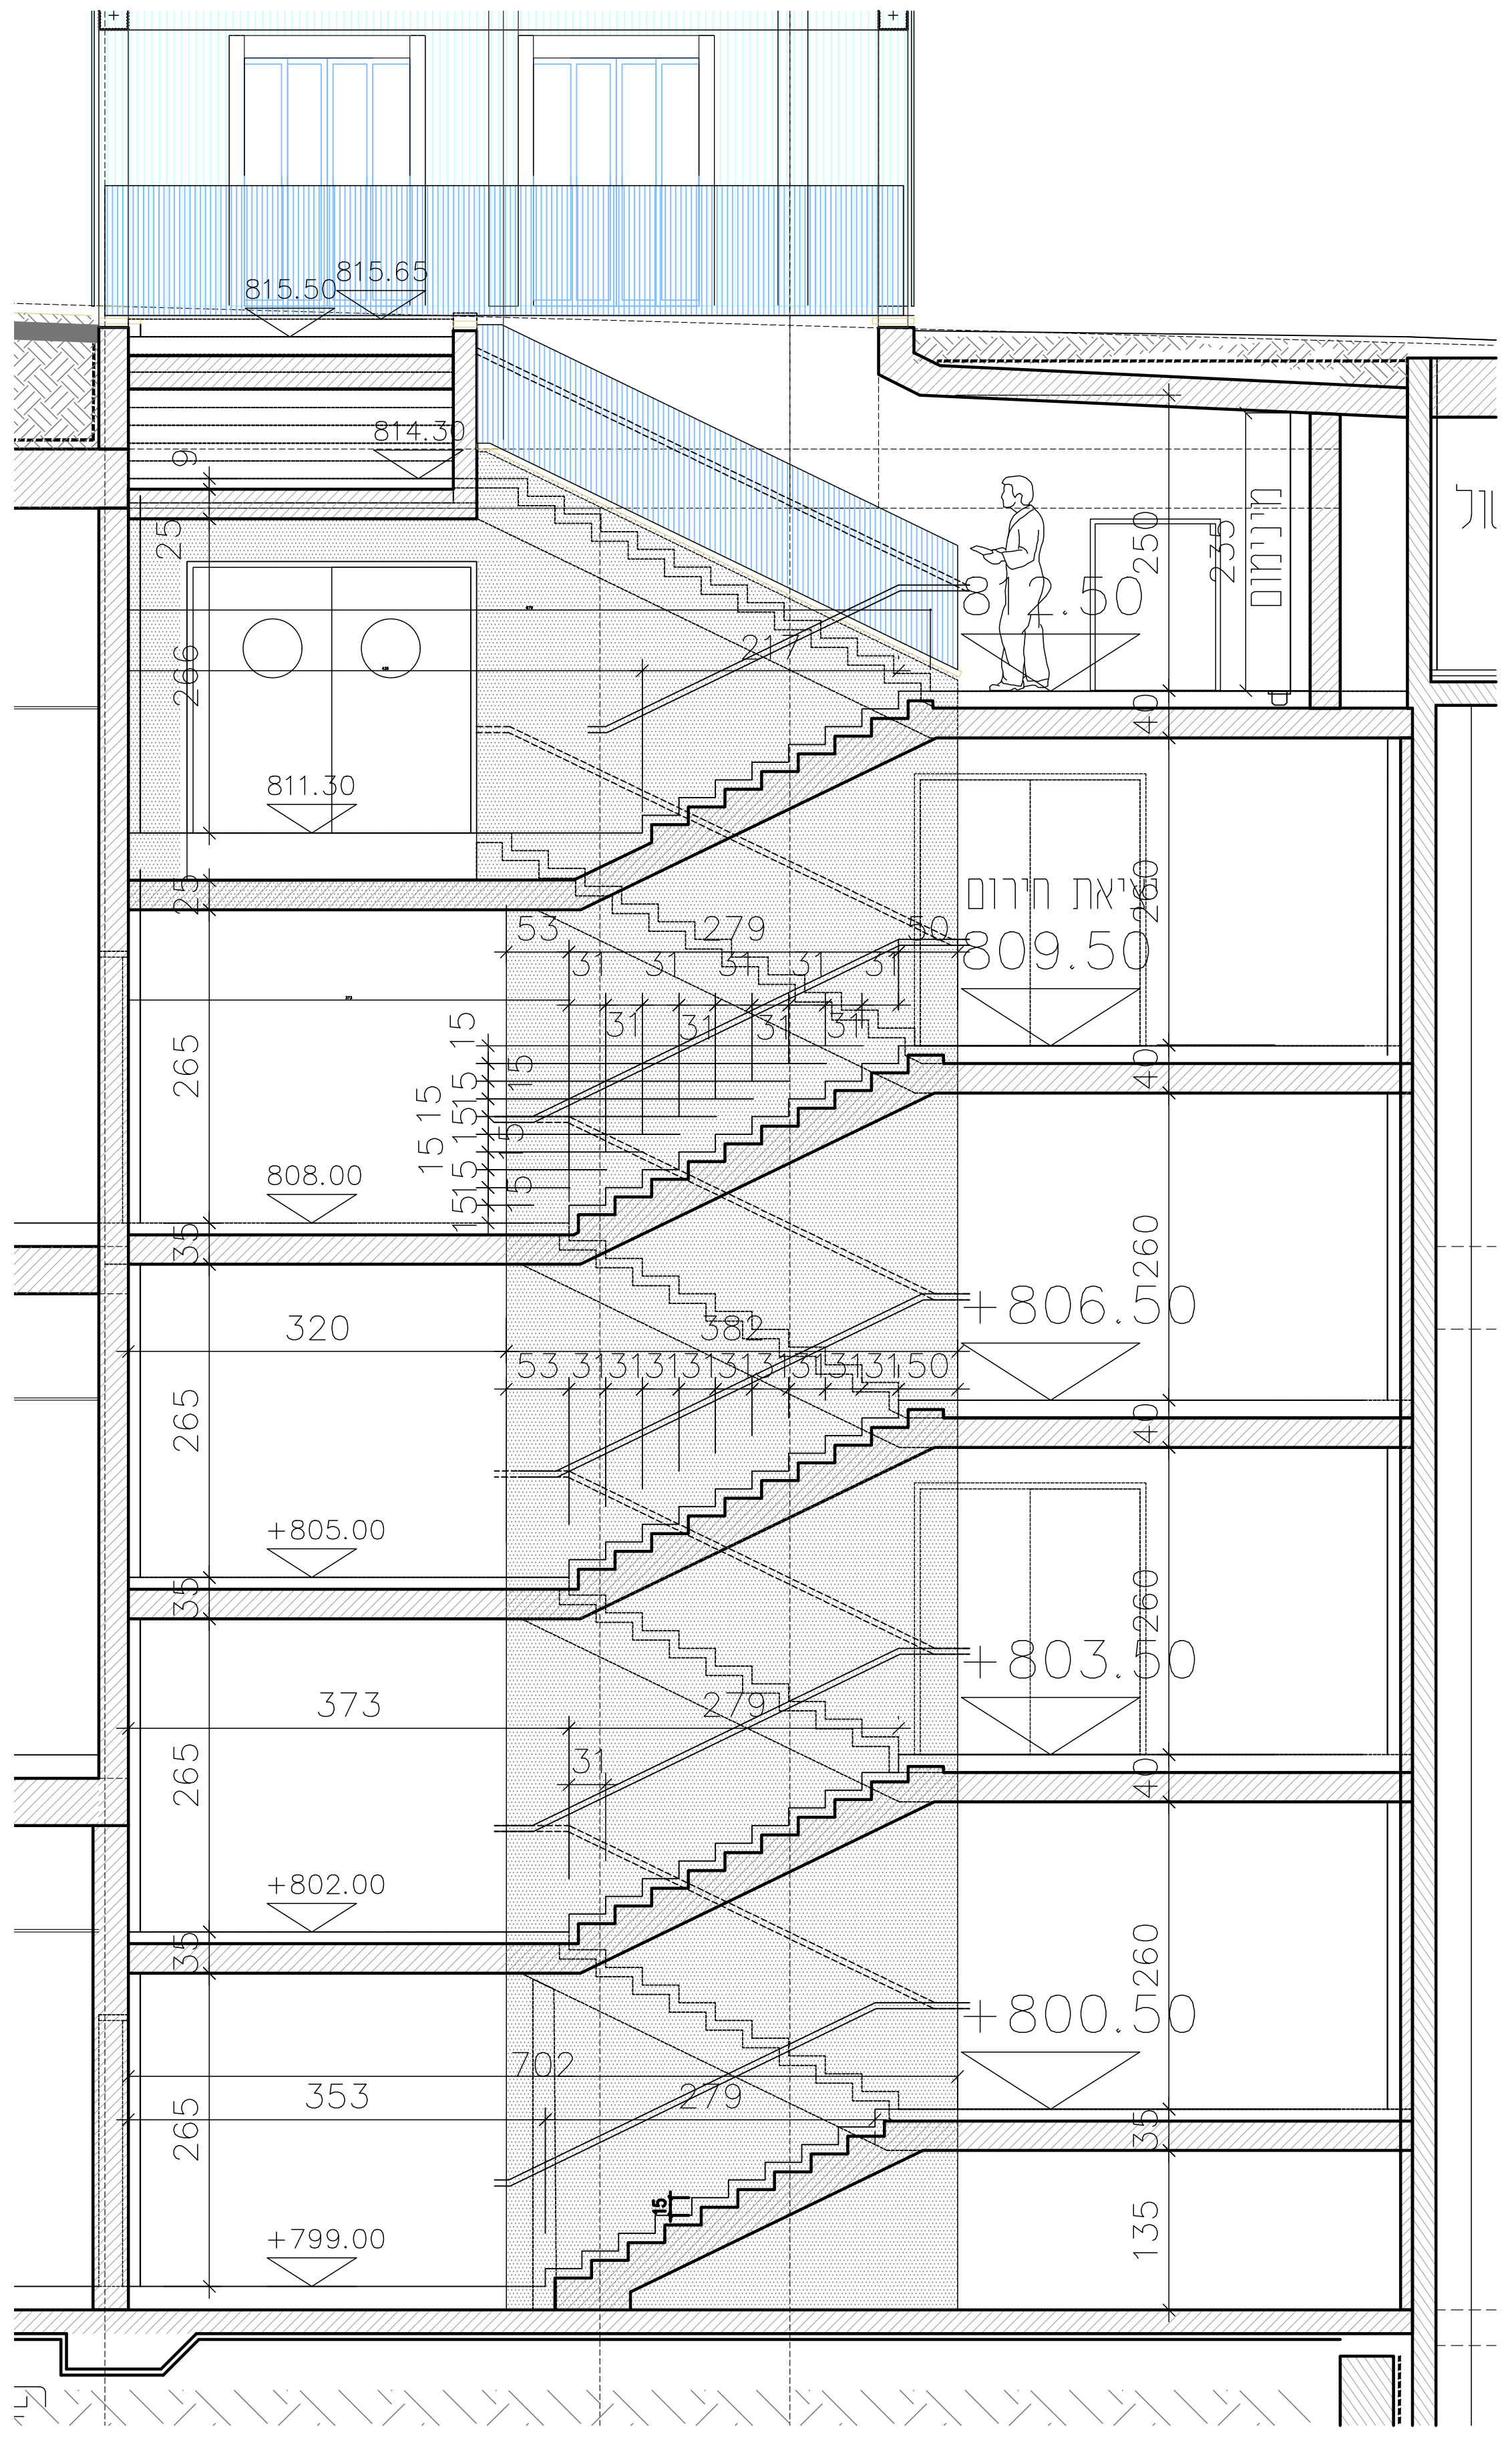
815.50
815.65
814.30
812.50
811.30
מוצא חירום
809.50
808.00
806.50
+805.00
+803.50
+802.00
+800.50
+799.00
320
373
353
279
702

חתך BB

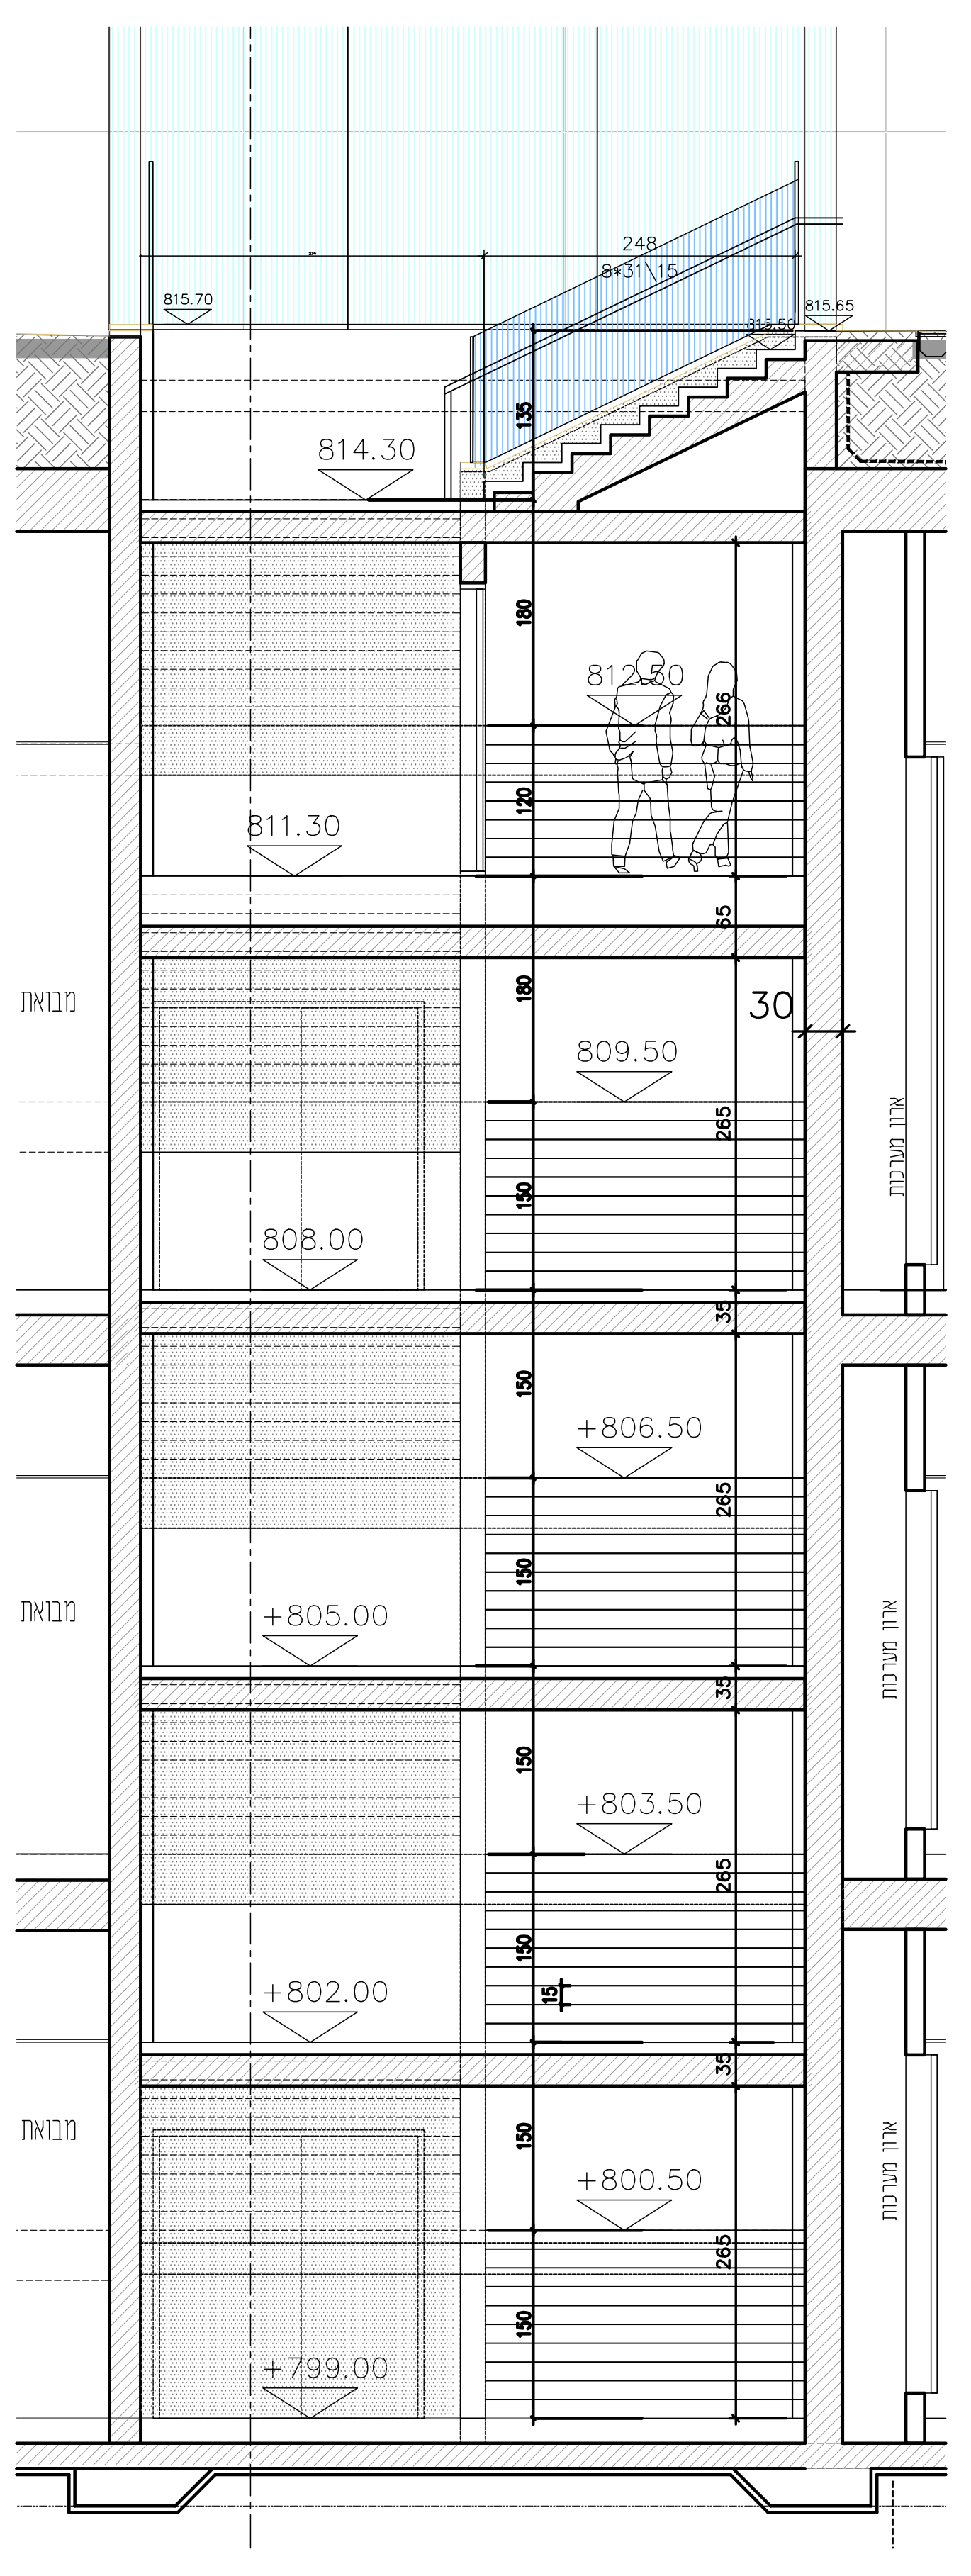
814.30
812.50
811.30
809.50
808.00
+806.50
+805.00
+803.50
+802.00
+800.50
+799.00
30

חתך AA

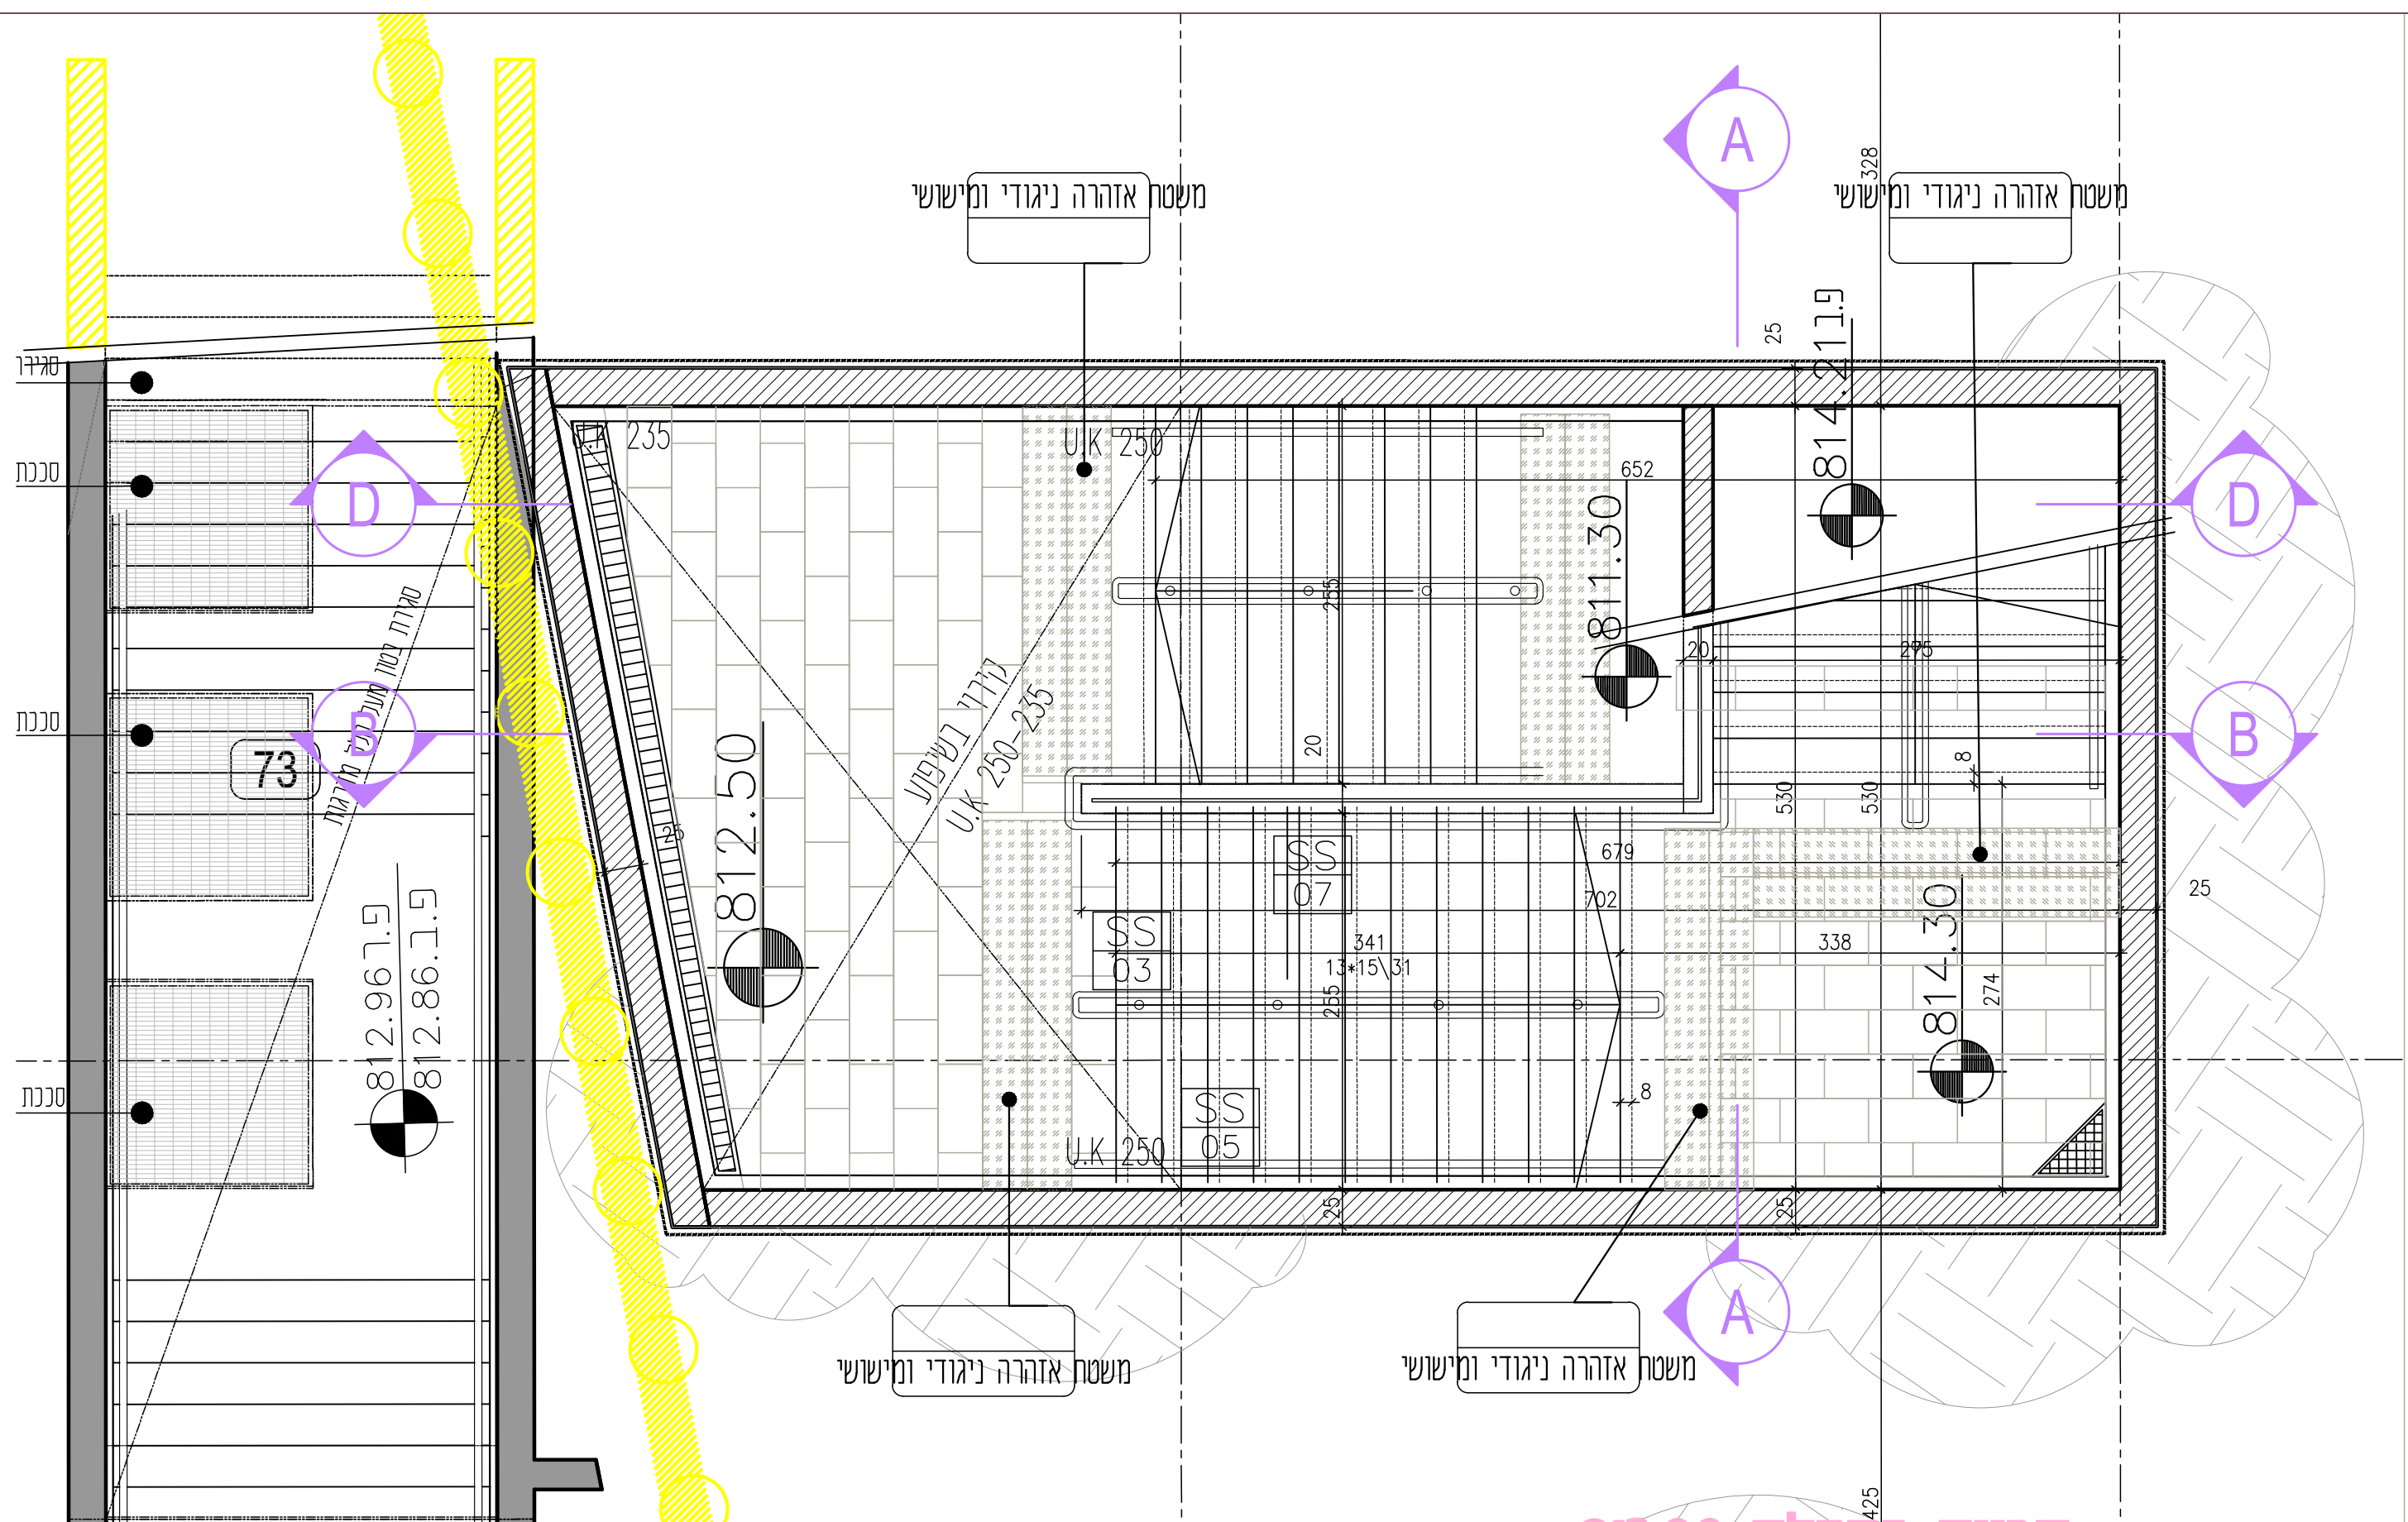
משטח אזהרה ניגודי ומישושי
812.50
811.30
814.30
812.96
812.86
73
A
B
D

תכנית במפלס 812.00

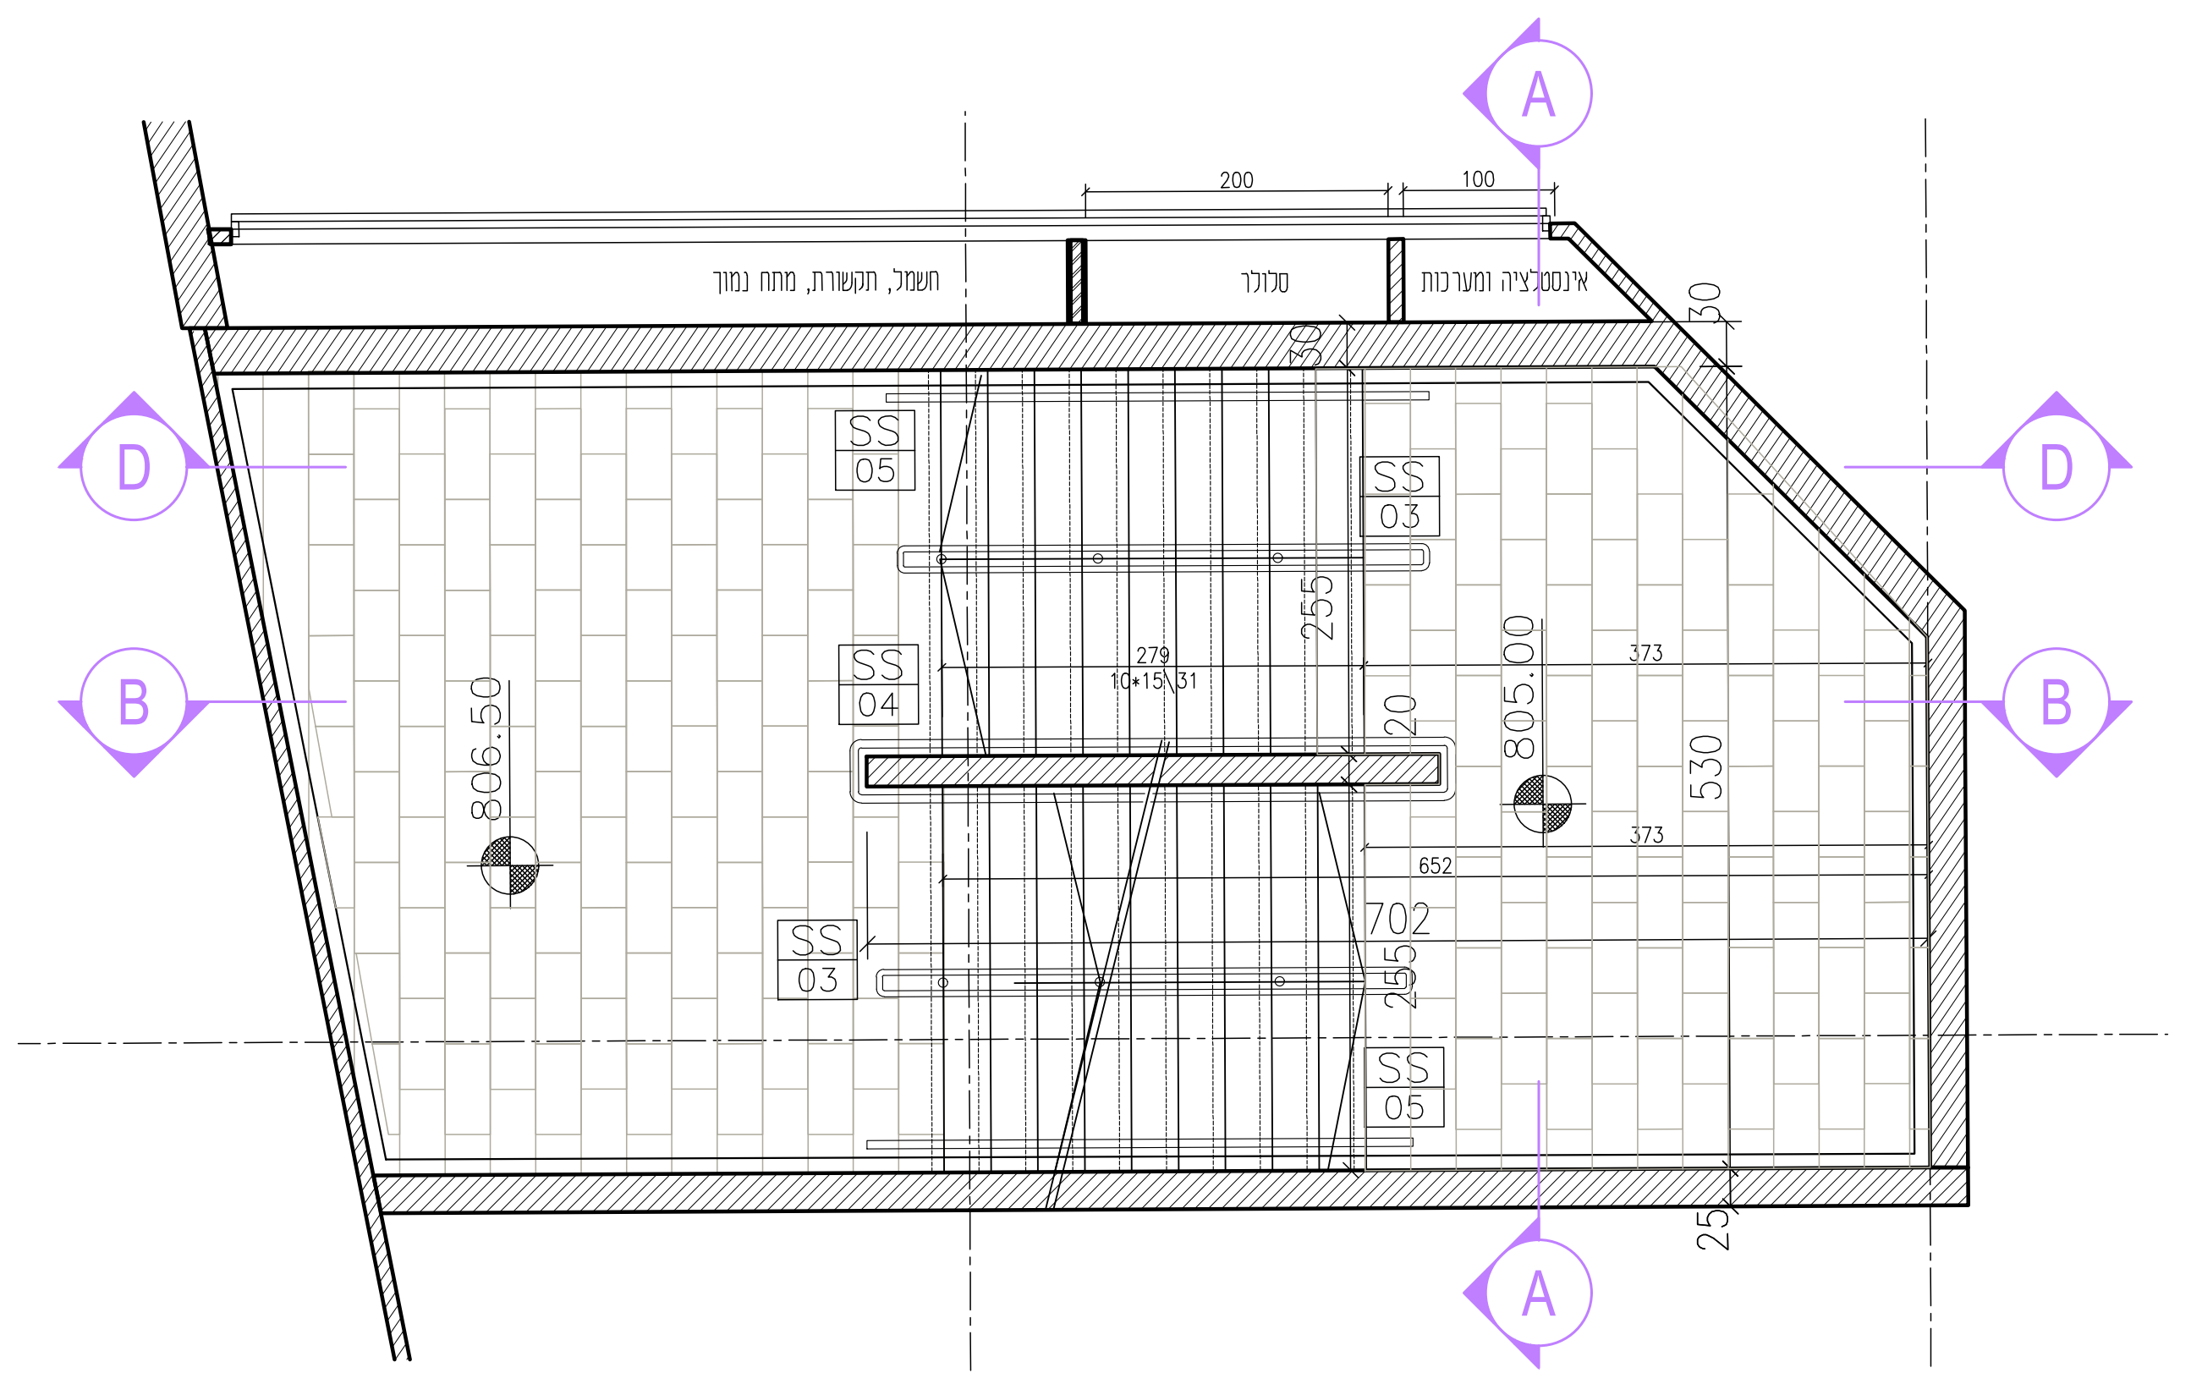
806.50
805.00
A
B
D

תכנית במפלס 806.00

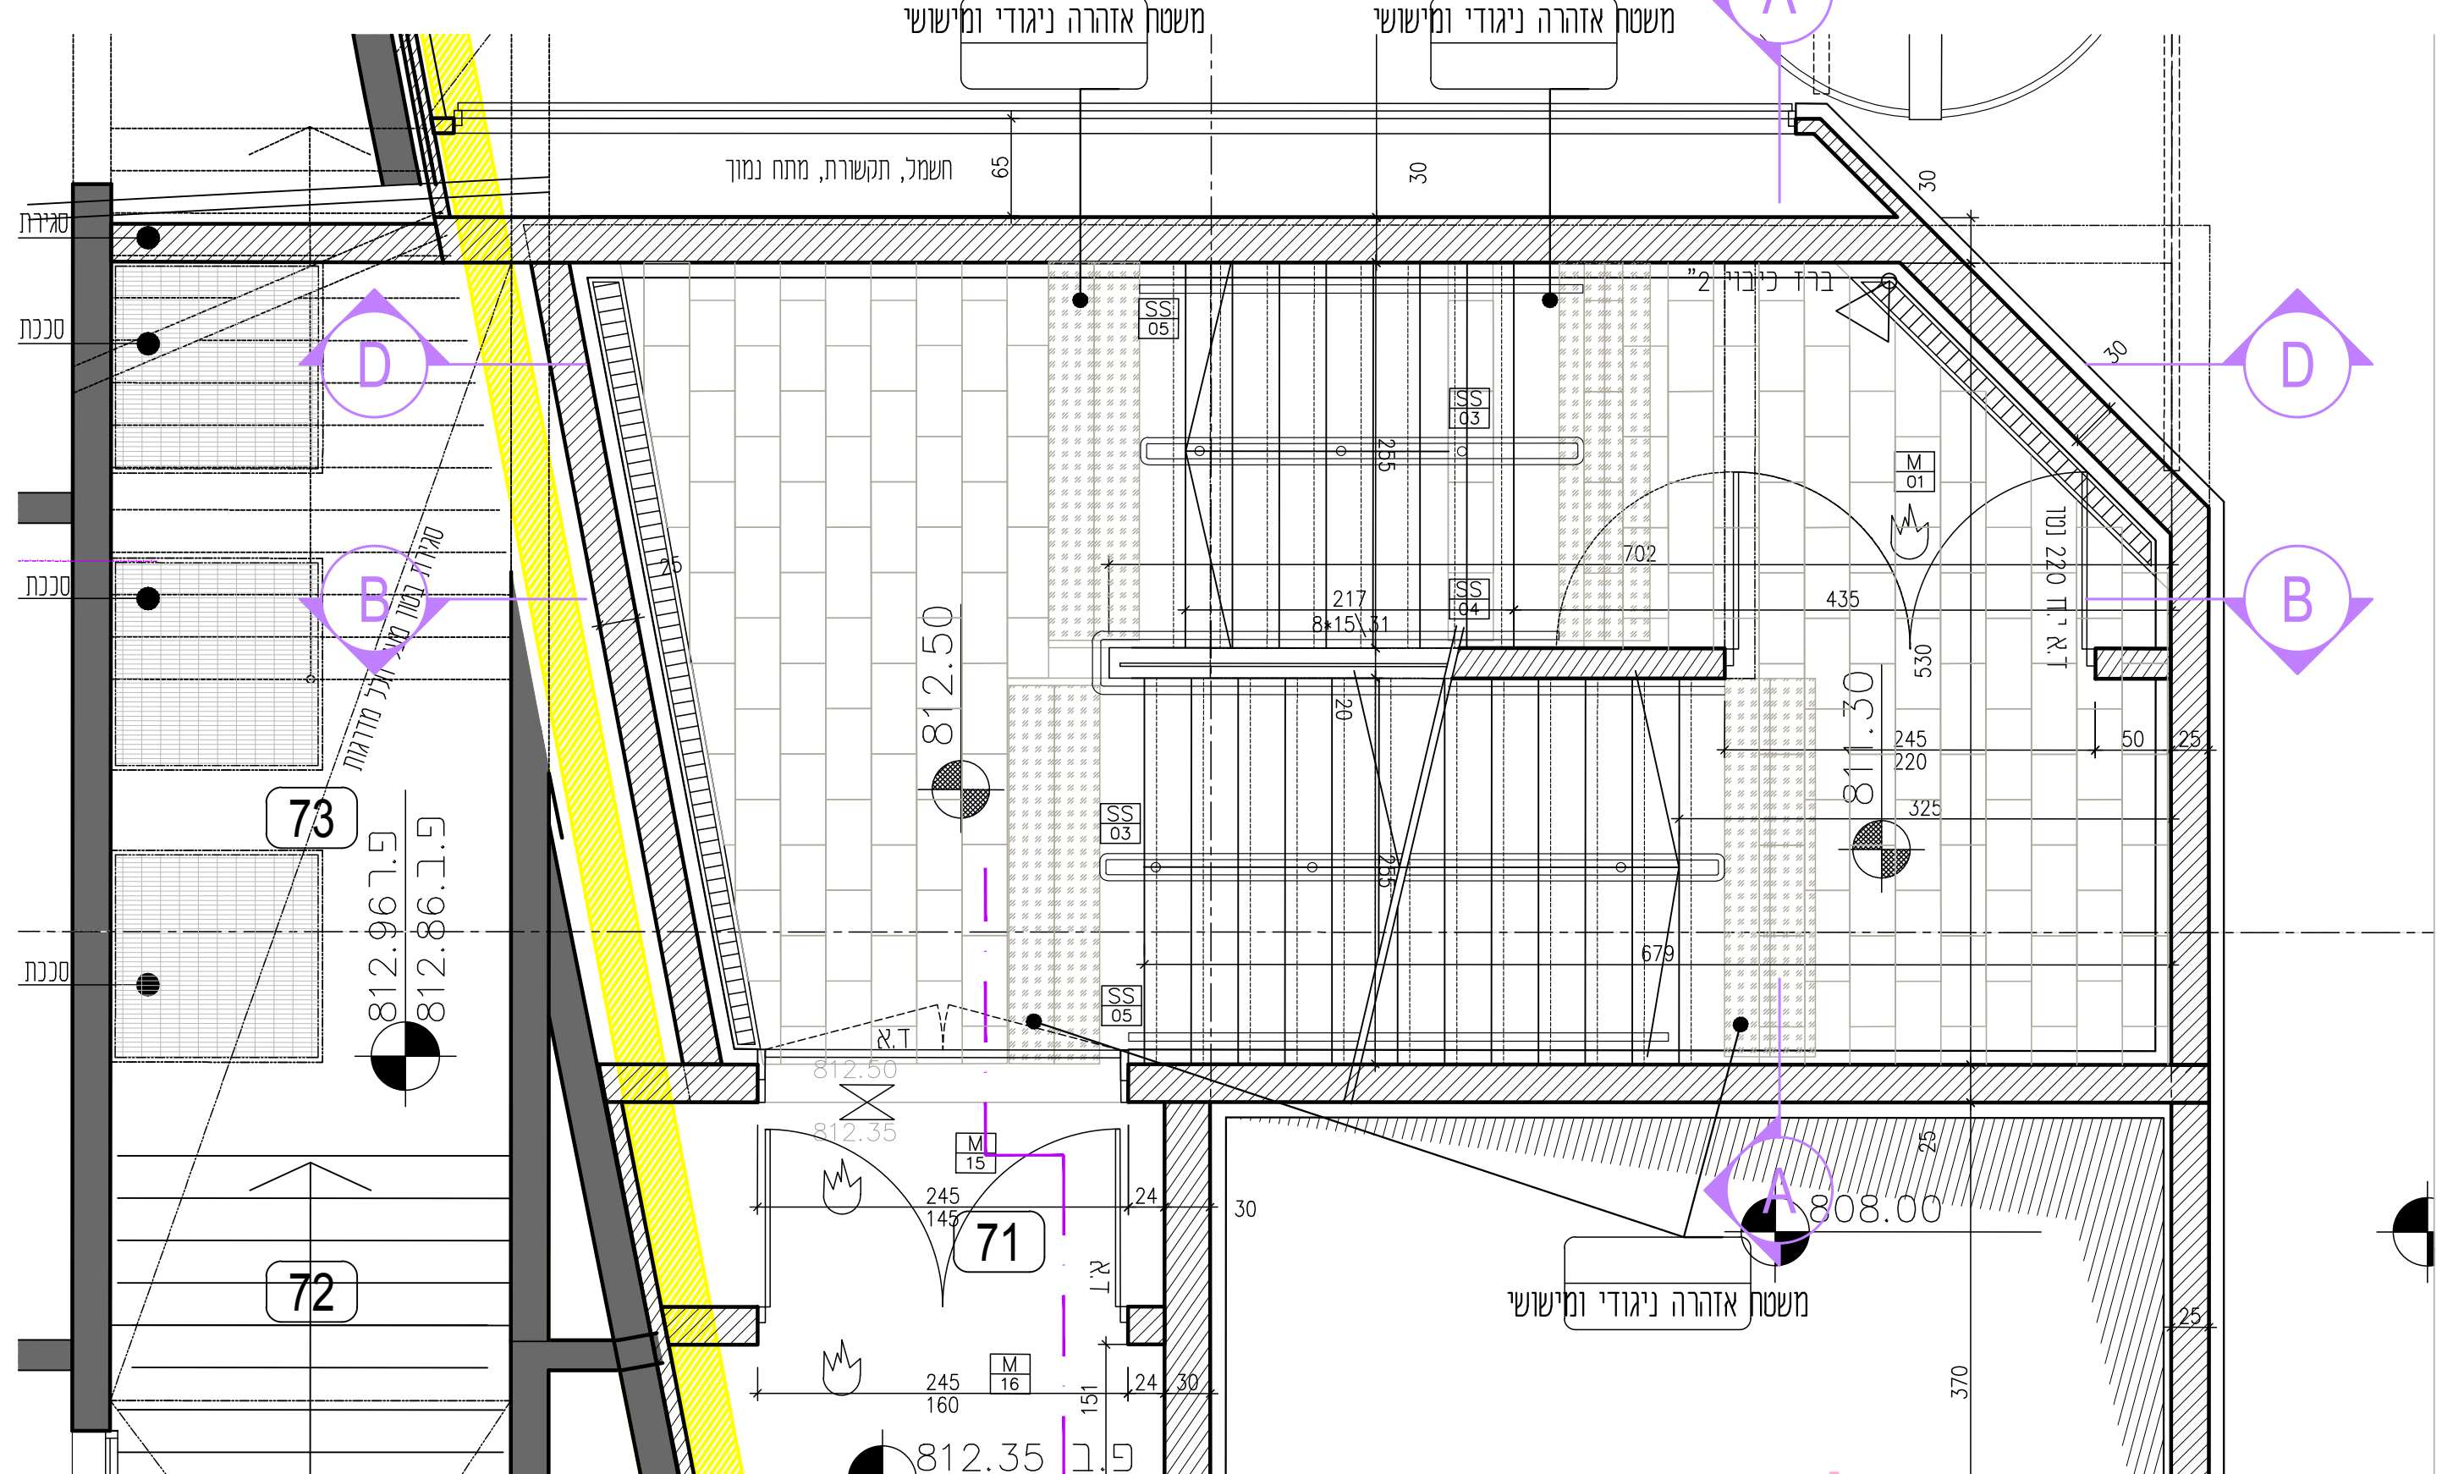
משטח אזהרה ניגודי ומישושי
812.50
811.30
808.00
812.35
73
72
71
A
B
D

תכנית במפלס 811.00

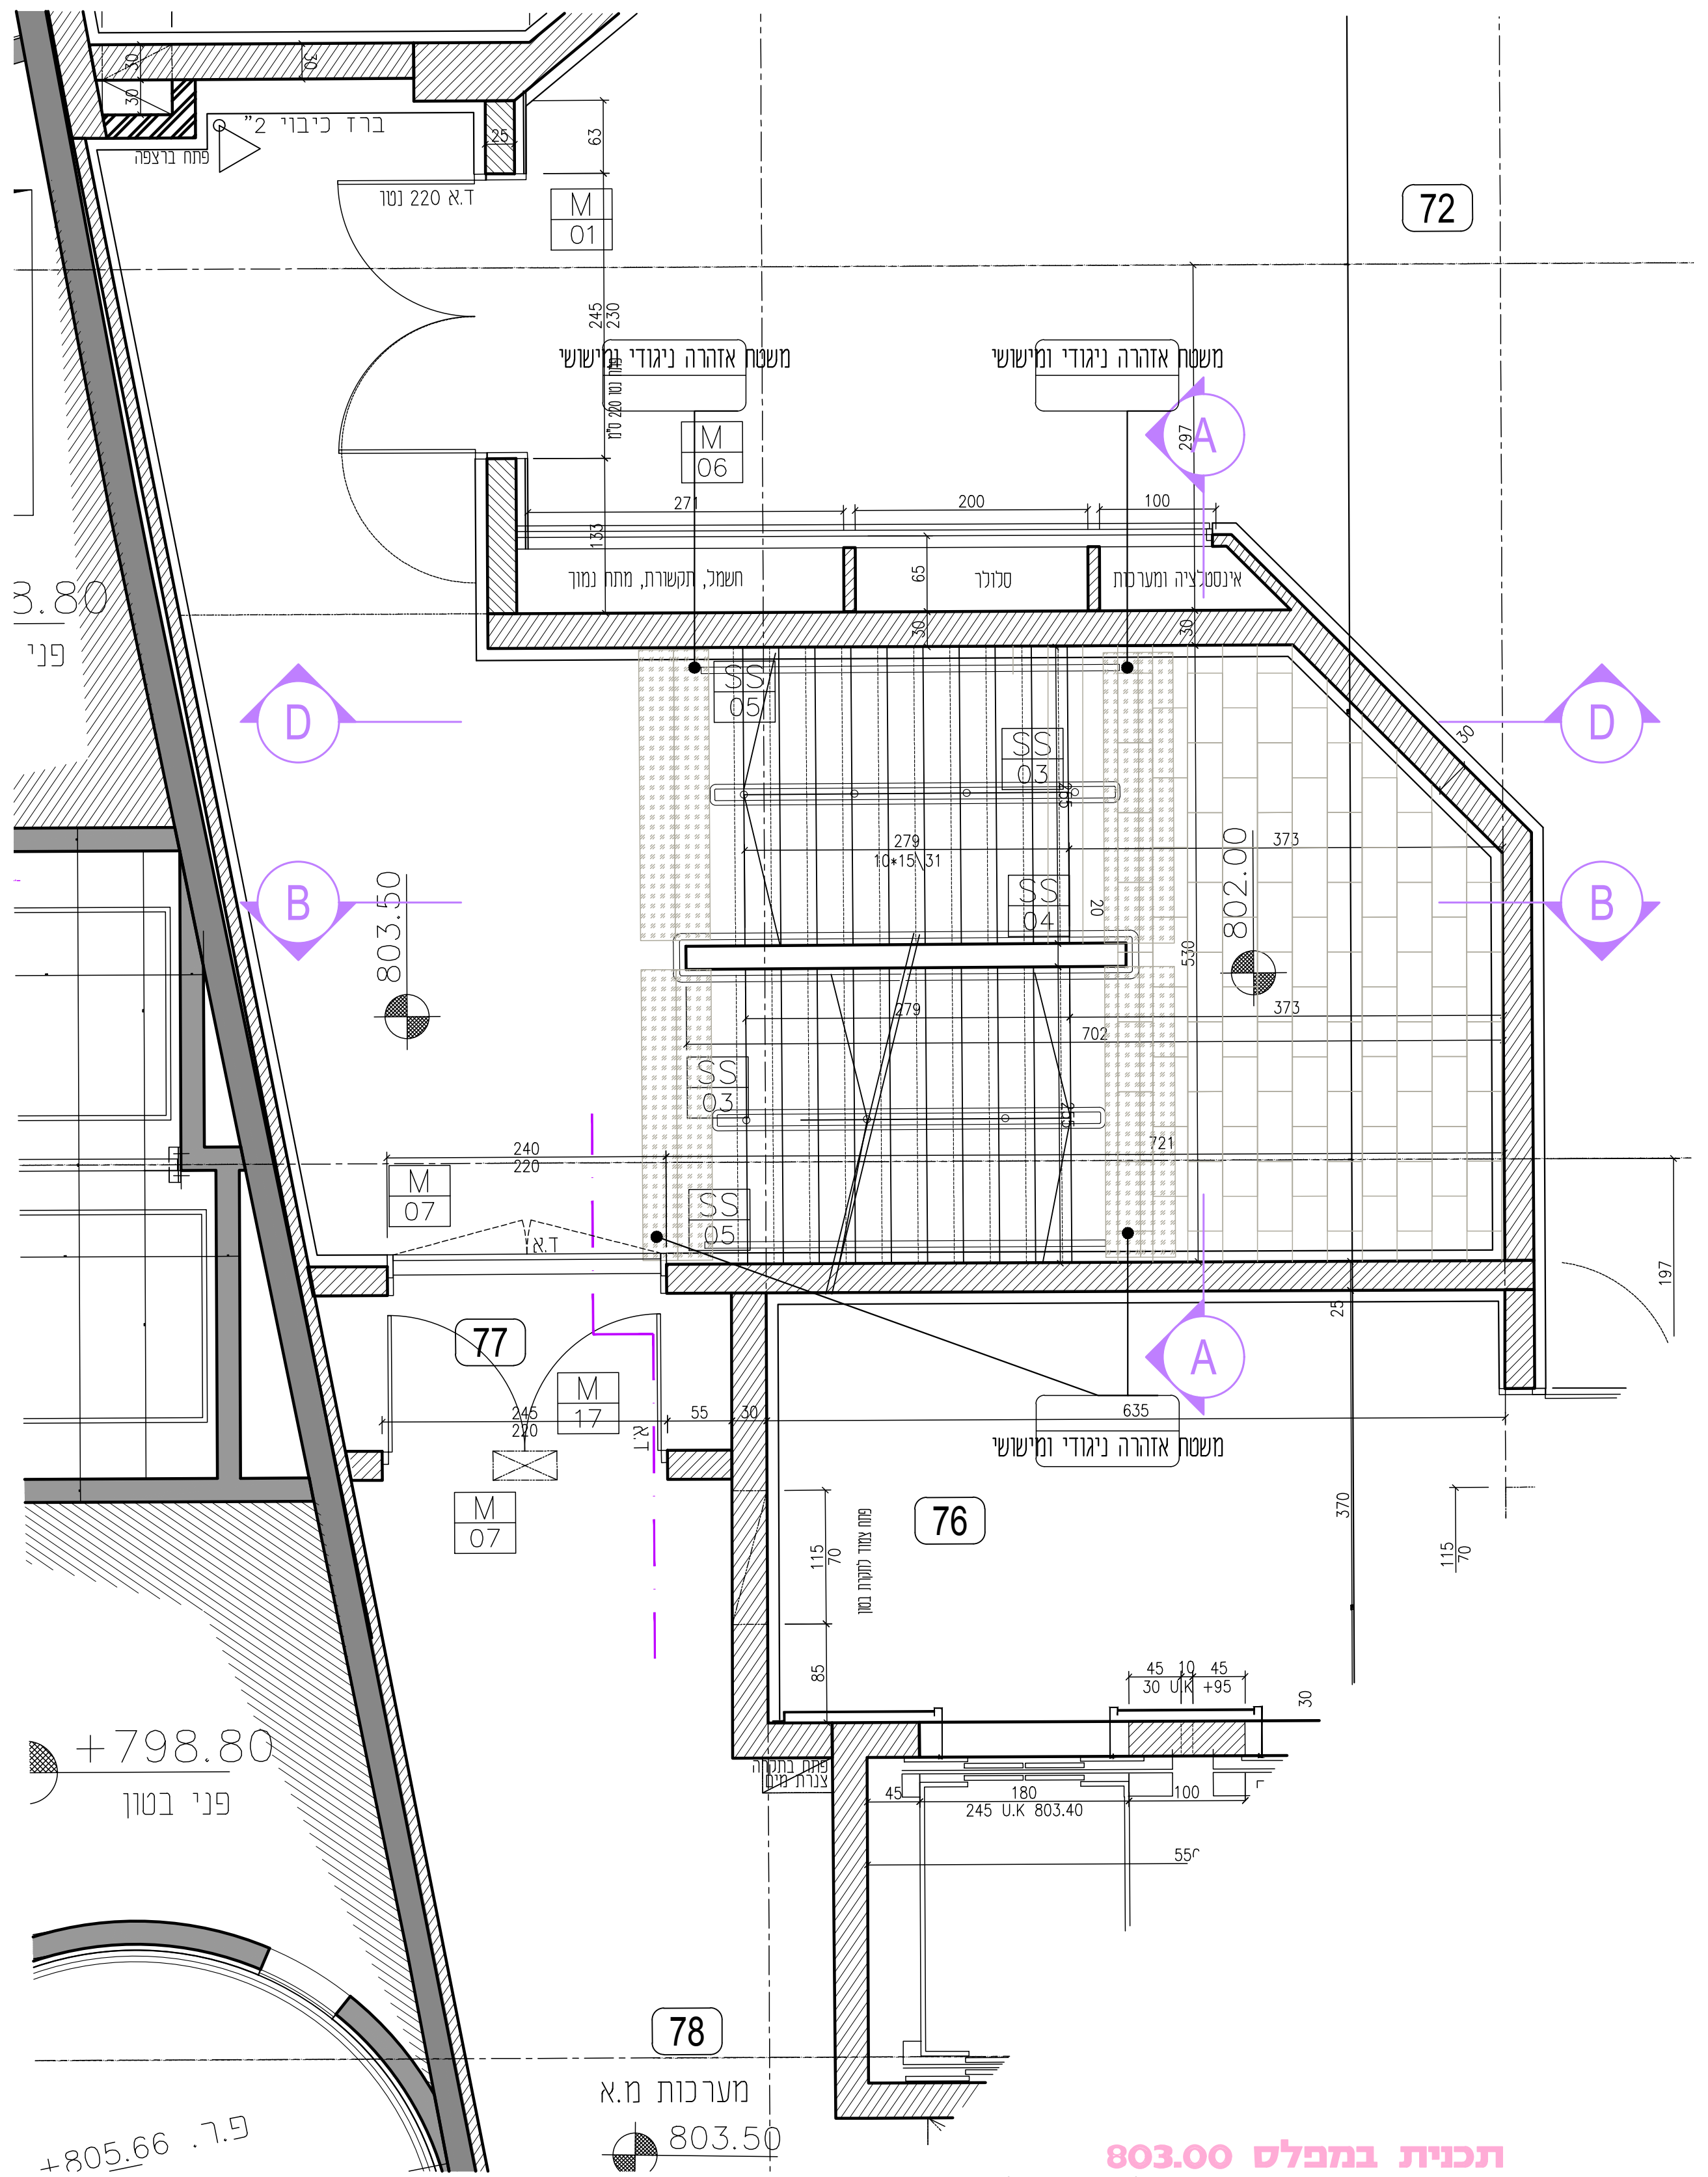
משטח אזהרה ניגודי ומישושי
803.50
802.00
+798.80
+805.66
72
76
77
78
A
B
D

תכנית במפלס 803.00

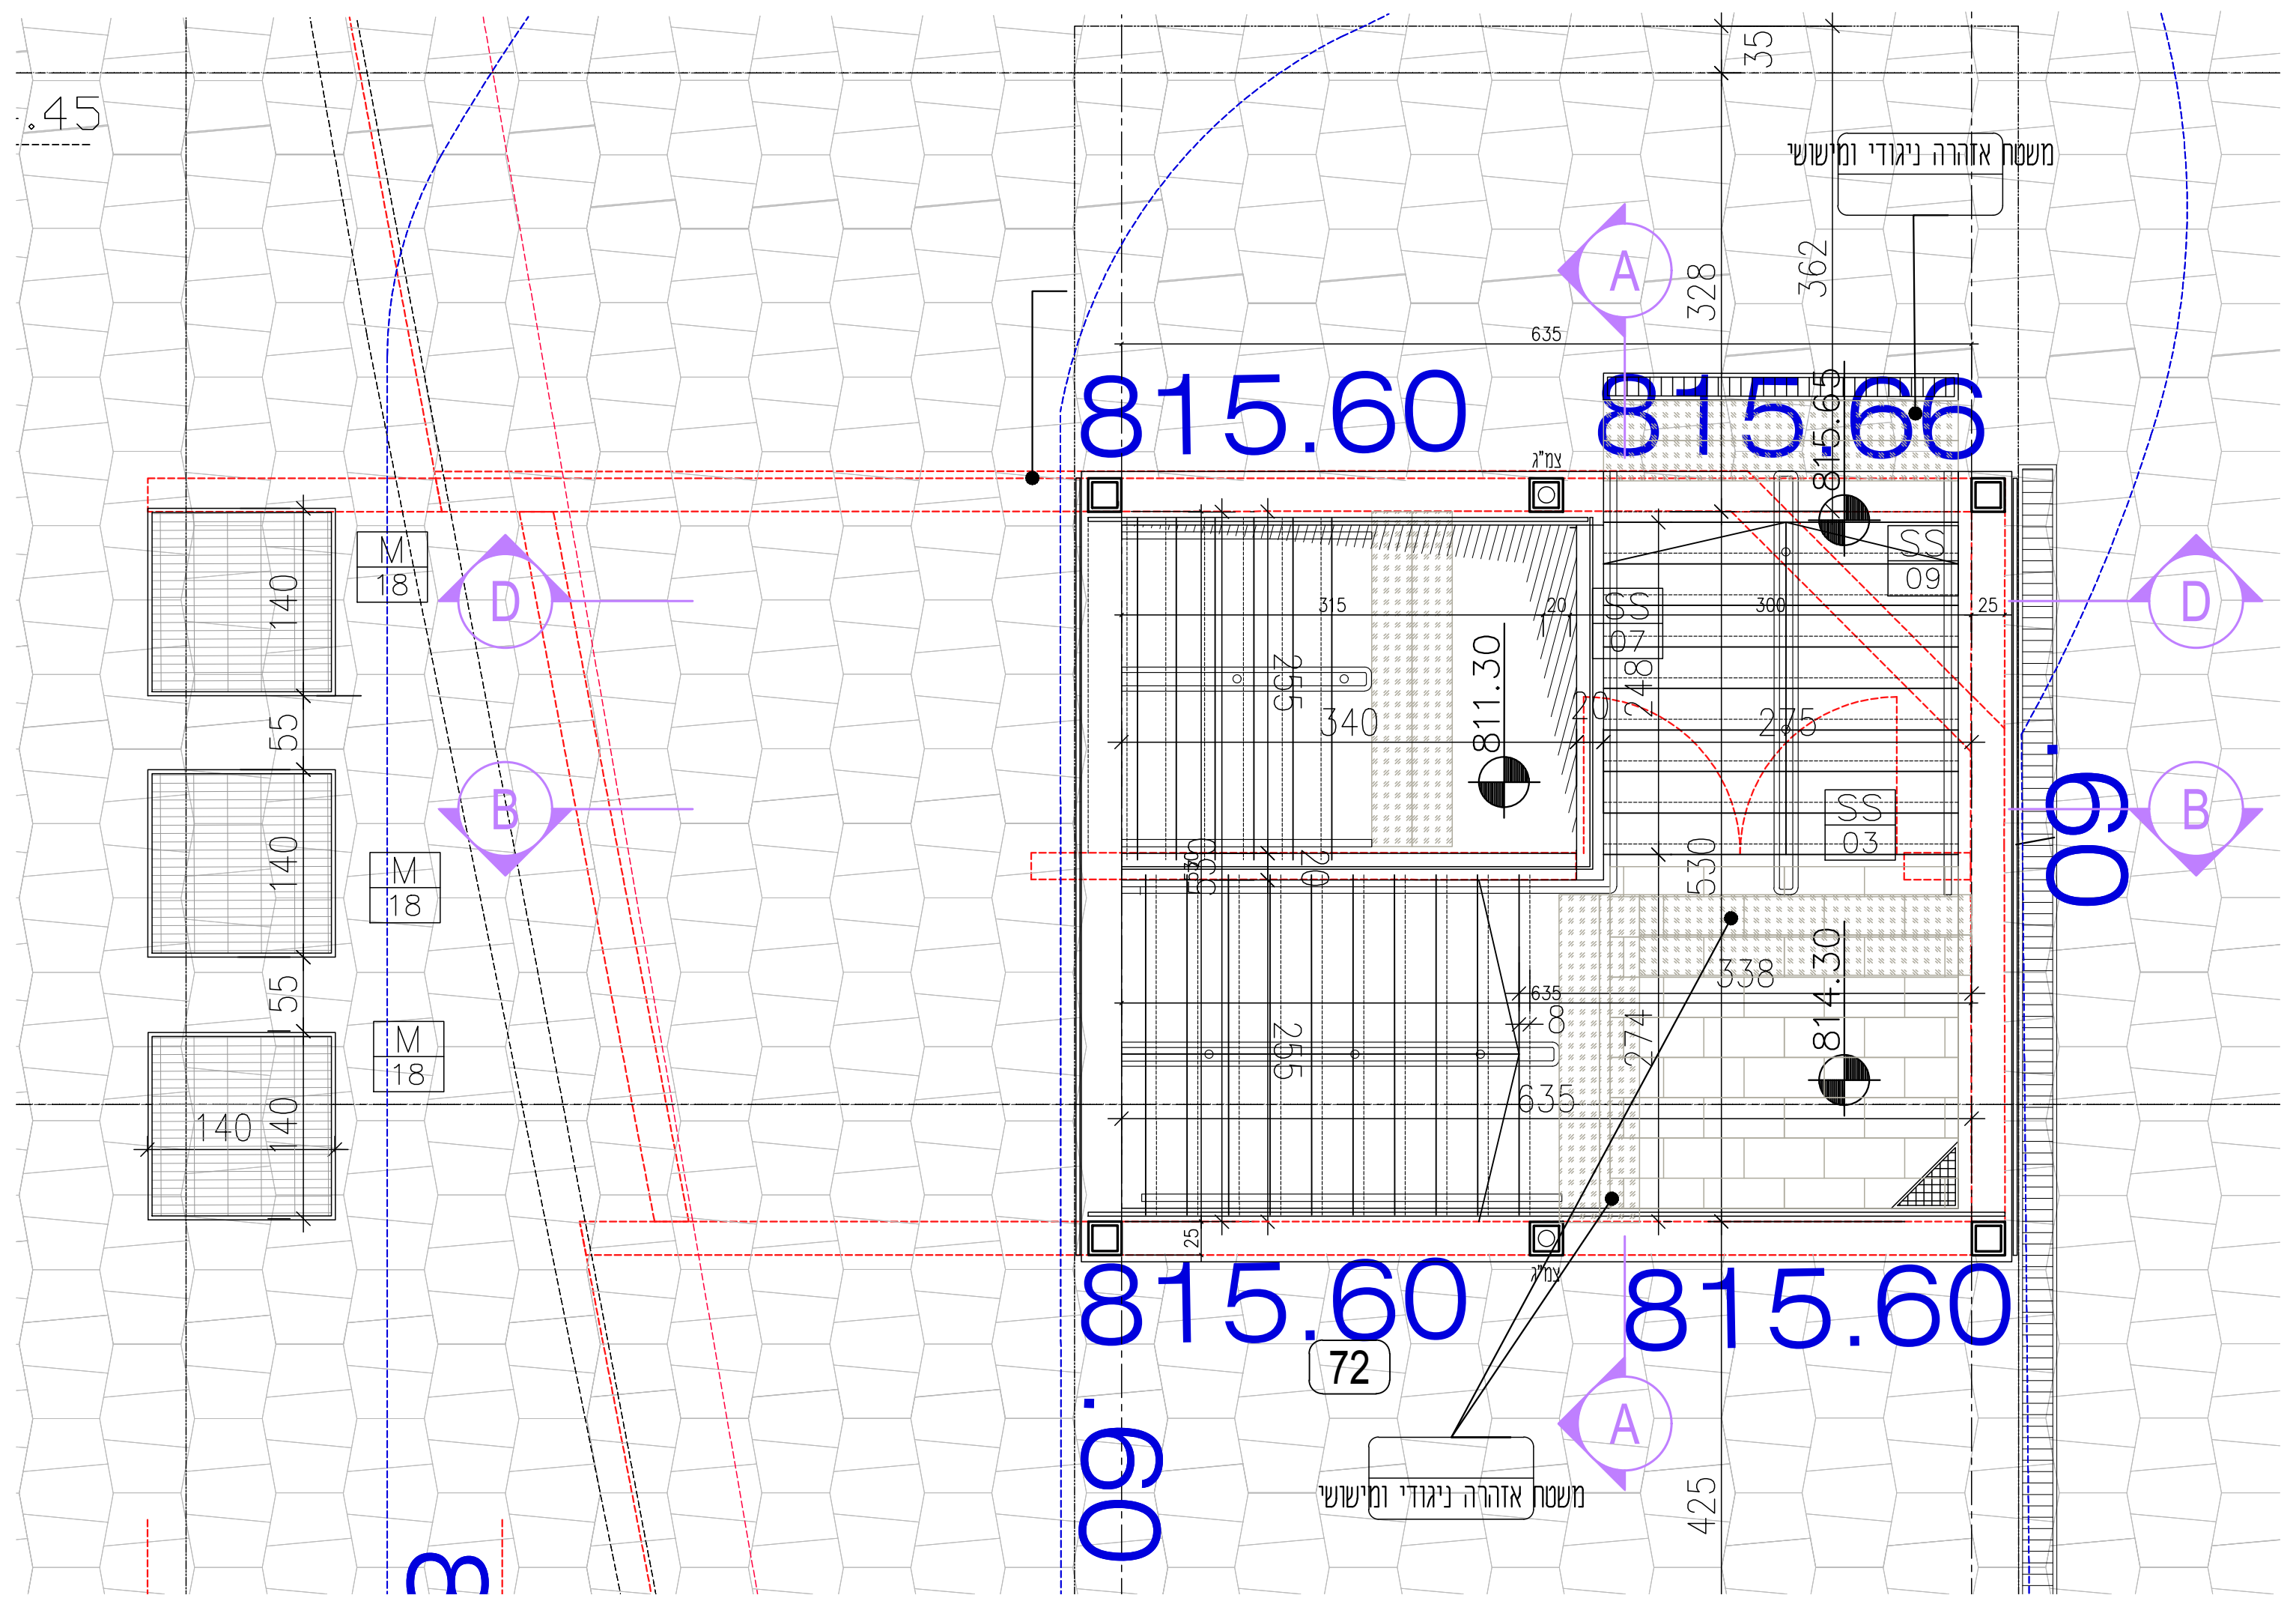
משטח אזהרה ניגודי ומישושי
815.60
815.66
815.60
815.60
811.30
814.30
72
A
B
D

תכנית במפלס 815.00

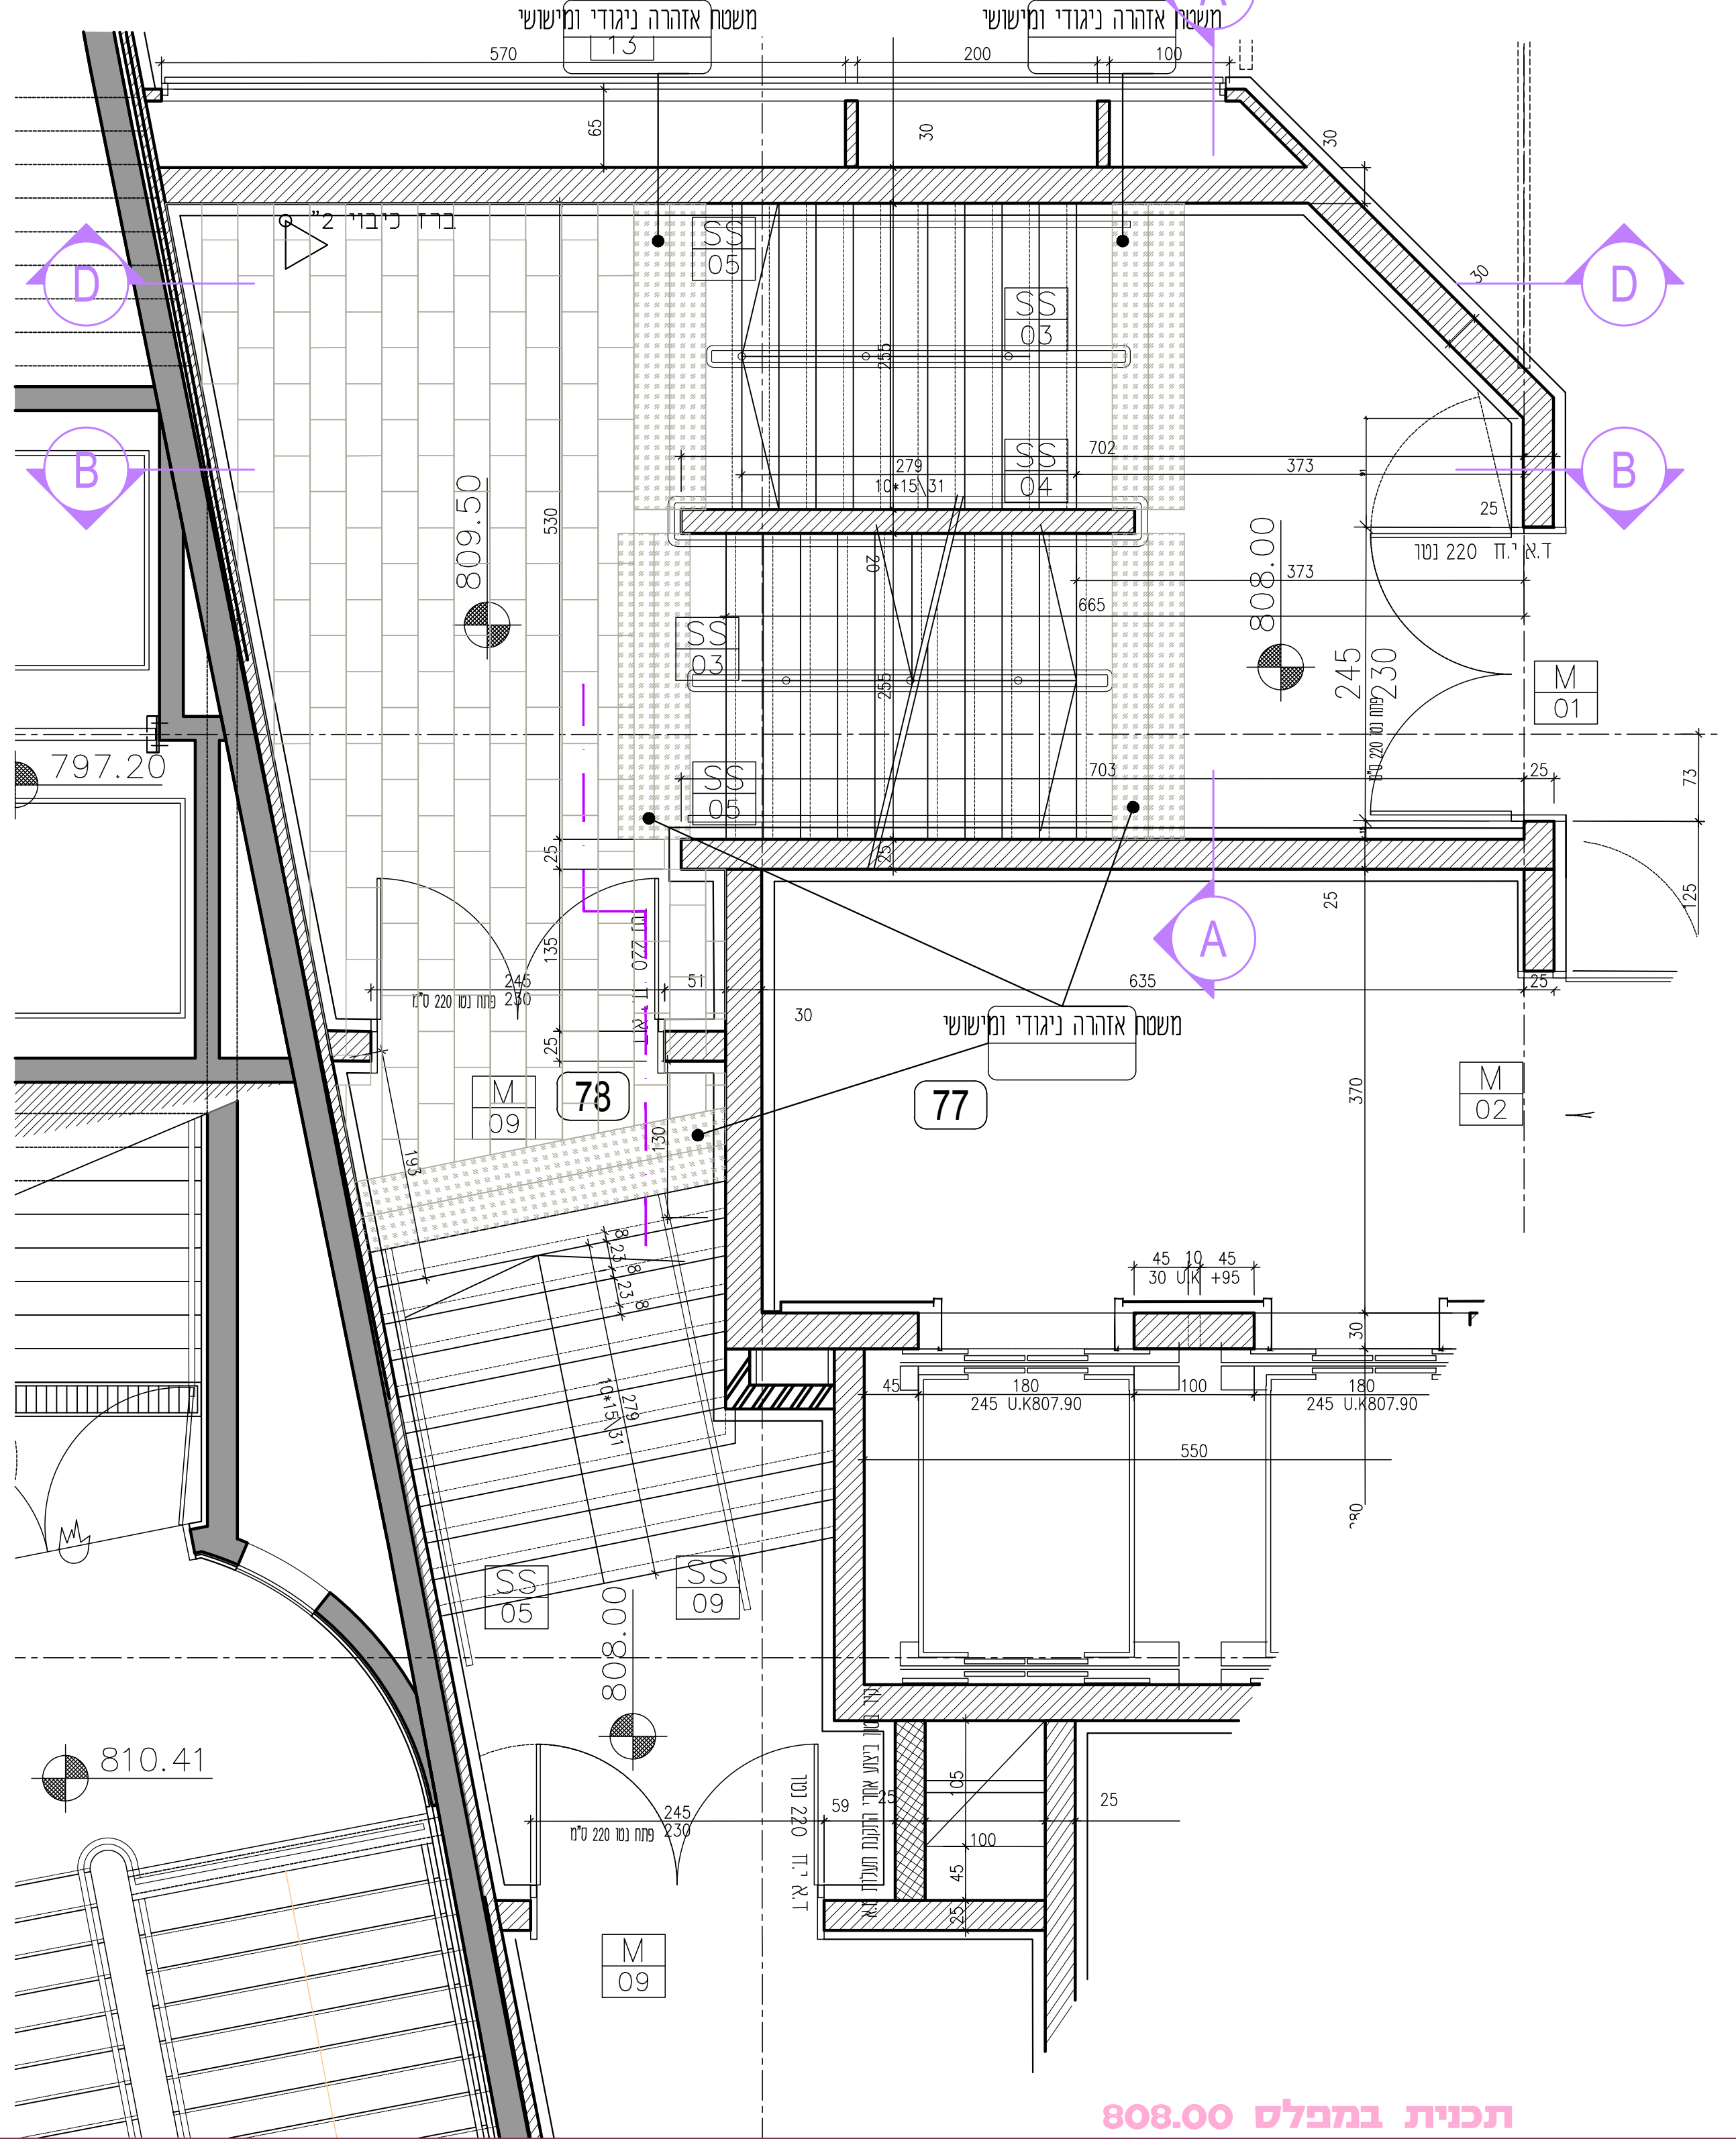
משטח אזהרה ניגודי ומישושי
809.50
808.00
797.20
810.41
77
78
A
B
D

תכנית במפלס 808.00

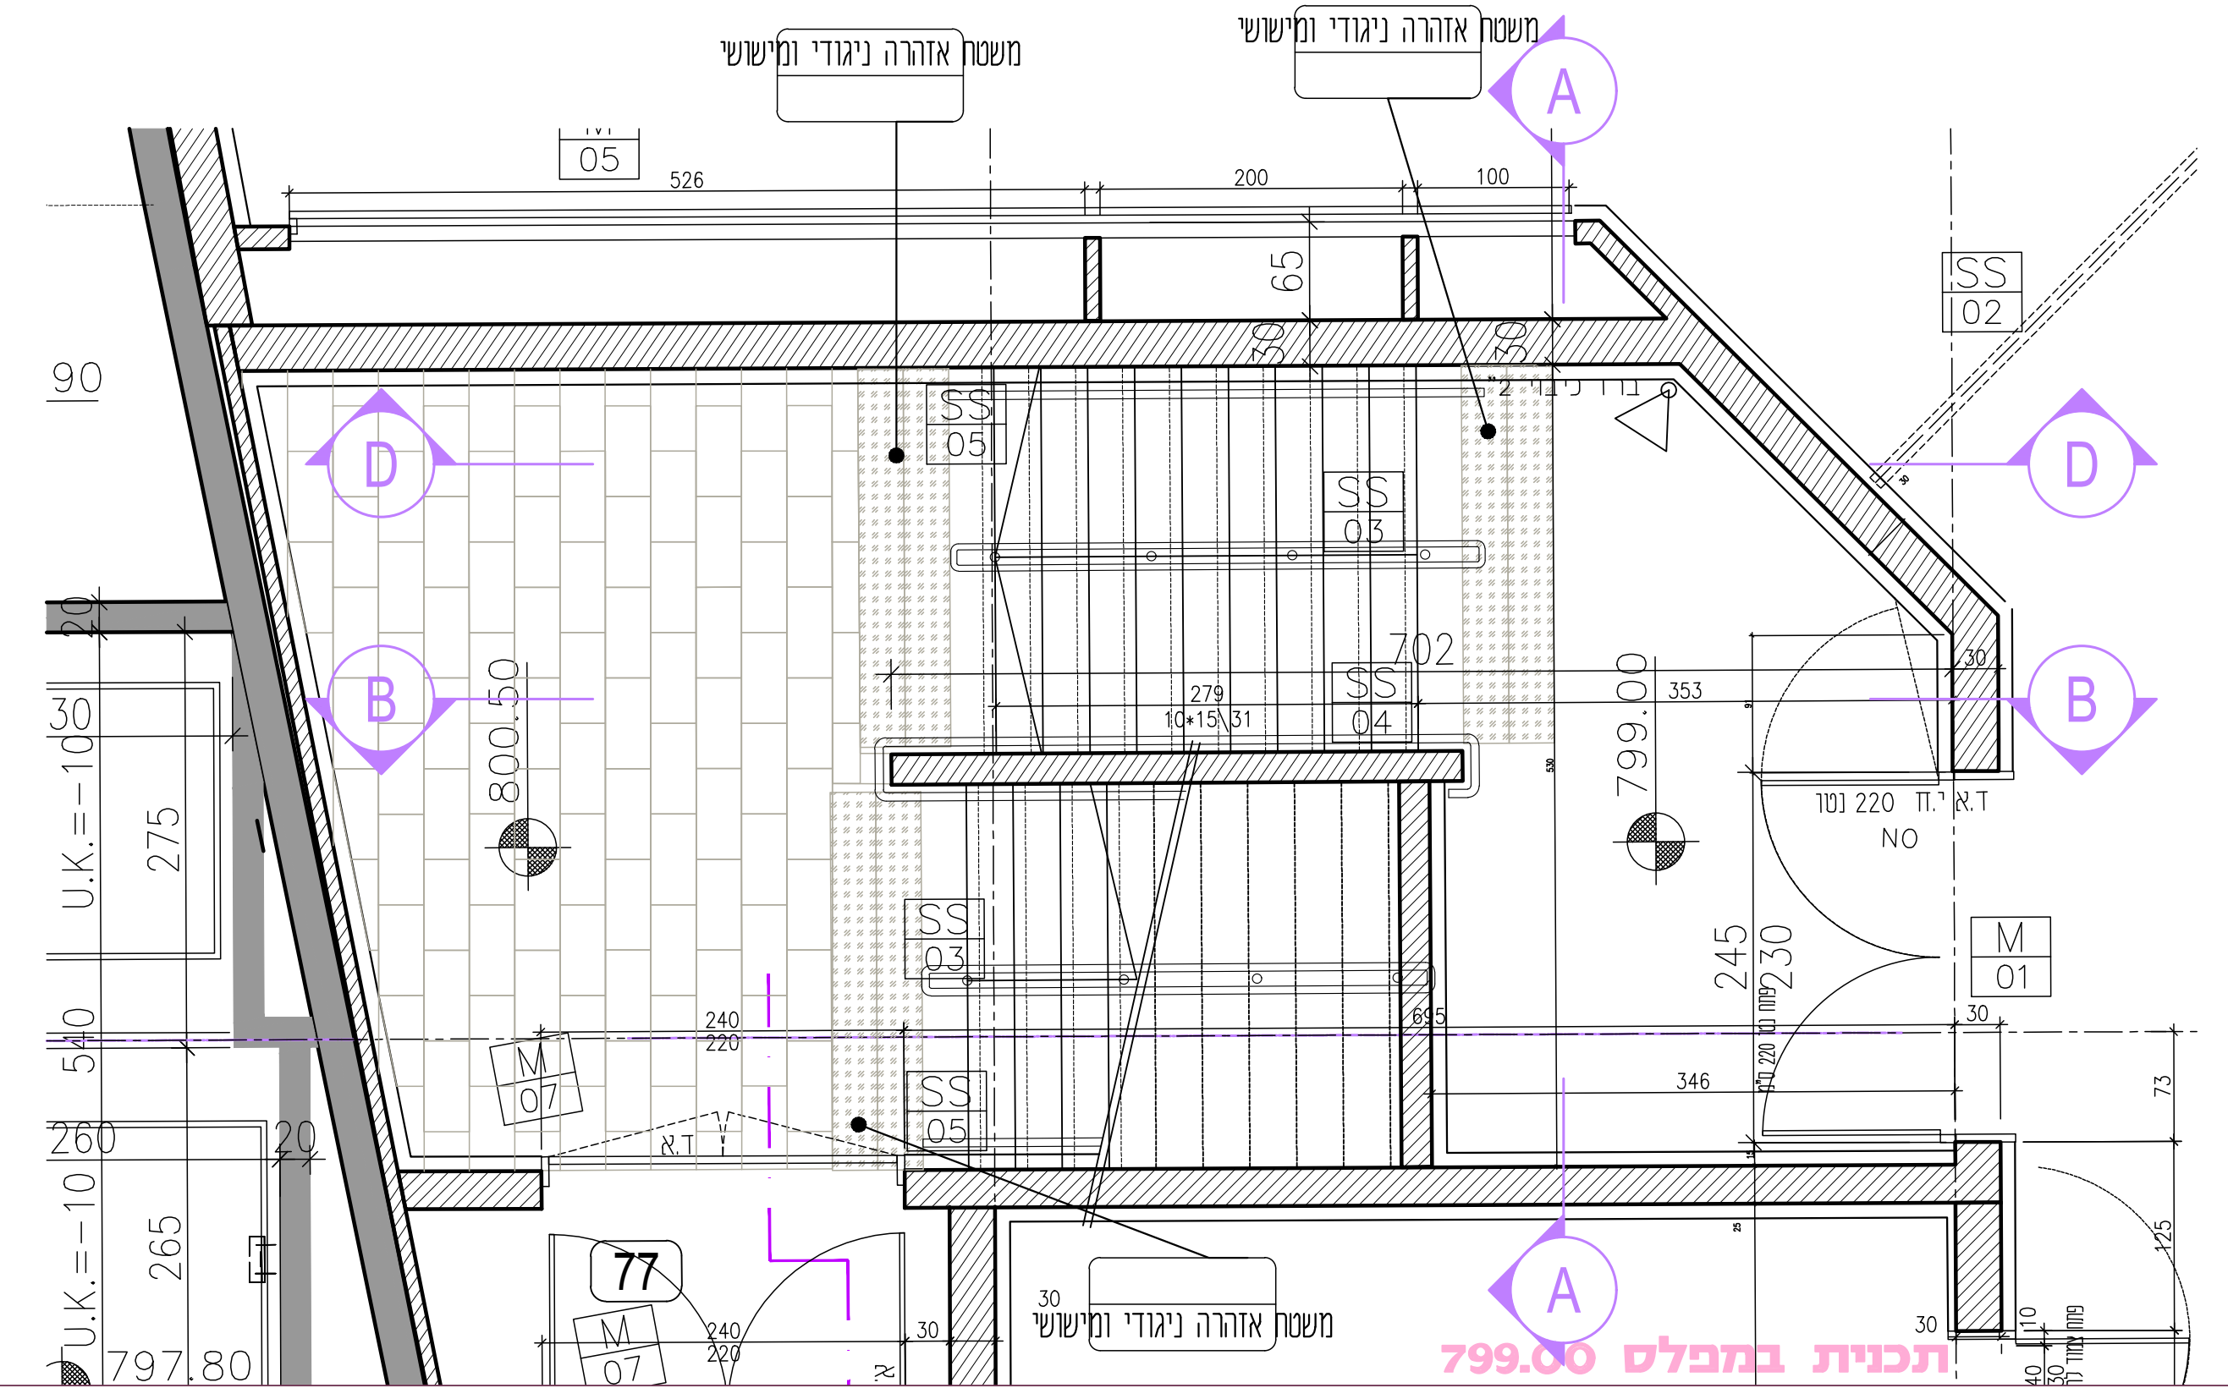
משטח אזהרה ניגודי ומישושי
800.50
799.00
797.80
77
A
B
D

תכנית במפלס 799.00

המבצע אחראי לבדיקת התכניות ולהתאמתן במקום!
על המבצע לבקר את כל המידות ועל כל טעות או
אי התאמה עליו להודיע למתכנן.
אין לקבוע מידות על-ידי מדידה בשרטוט!
מהנדס ו/או יועץ אשר שמו רשום בתכנית זו,
נושא לבדו באחריות המקצועית והחוקית לתכנית.
אין לעשות כל שמוש בתכנית זו או ברעיונות
הגלומים בה ללא אשור בכתב מראש מאת המתכנן.

הפצה DISTRIBUTION																תאריך DATE
ר"י	אדריכל	מנהל פרויקט	קונסטרוקציה	אינסטלציה	חשמל	מיזוג אויר	בטיחות	מעליות	אקוסטיקה	איטום	פיתוח	תנועה	אלומיניום	כמאי	אחרים	

מס' NO.	שינויים REVISIONS	תאריך DATE	שם NAME
T0	מהדורה למכרז	30.06.21	ד.ט

מכרז השלמת
עבודות שלד, גמר ומערכות
אלקטרומכניות

משטח אזהרה ניגודי ומישושי
גבשושיות עגולות מגרניט פורצלן
לפי ת"י 1918 חלק 6 וחלק 2
יש להציג 60% ניגודיות
בין המשטח לשלח המדרגה

ראה גליונות ....

PROJECT NAME: שם הפרויקט:
תחנת ירושלים האומה
JERUSALEM HAUMA STATION
תוספת מבואות מזרחיות

DRAWING NAME: שם התכנית:
פירוט מדרגות ST 26

DRAWN BY שרטט S.D ד.ט.
DESIGNED BY תכנן S.M. ש.מ.
APPROVED BY אשר E.B. א.ב.
DATE: תאריך: 02.07.17

STATUS: סטטוס:
לבצוע E ○ execut
למכרז T ● tender
לאישור A ○ approval
לעיון P ○ prelim

SCALE: ק.מ.: 1:50

ISSUE: מהדורה: T0
DATE: תאריך: 30.06.2021

DRAWING NO: מס. שרטוט: 800-A-5056

FILE NAME: שם הקובץ: 800-a-5056_stairs26.dwg
g:\800.1\2-avoda-6(e-loby)\800-1-details

ברחנא אדריכלים ובוני ערים בע"מ
בן גוריון 59, בני ברק 5140101
www.barchana.com | mail@barchana.co.il | Tel: 03-522-0850

רכבת ישראל
מנהלת הקו המהיר לירושלים
ISRAEL RAILWAYS
Management of Fast Track to Jerusalem