תוכנית תשתיות לאומיות מס' 103 | נספח מבני דרך תת"ל 3 | 14/05/2020 12:28:22 | נוסח אחרון לאישור

נספח מבני דרך

תוכנית תשתיות לאומיות מס' 103

תת"ל 103 מטרו M3

גליון 41	מתוך 85
תחולה	מנחה
תיאור	תחנת נתב"ג
תאריך עריכת הנספח	26.04.2020
קנ"מ:	1:500

רשימת תרשימים	קנ"מ:
תכנית סביבה	1:500
חתך א-א	1:500

שמות וחתימות

עורך הנספח	שם: עדנה לרמן	שי אשכנזי
	תאגיד: לרמן אדריכלים ומתכנני ערים	י.ע.ל אדריכלות וביוני ערים

הערות לתוכנית

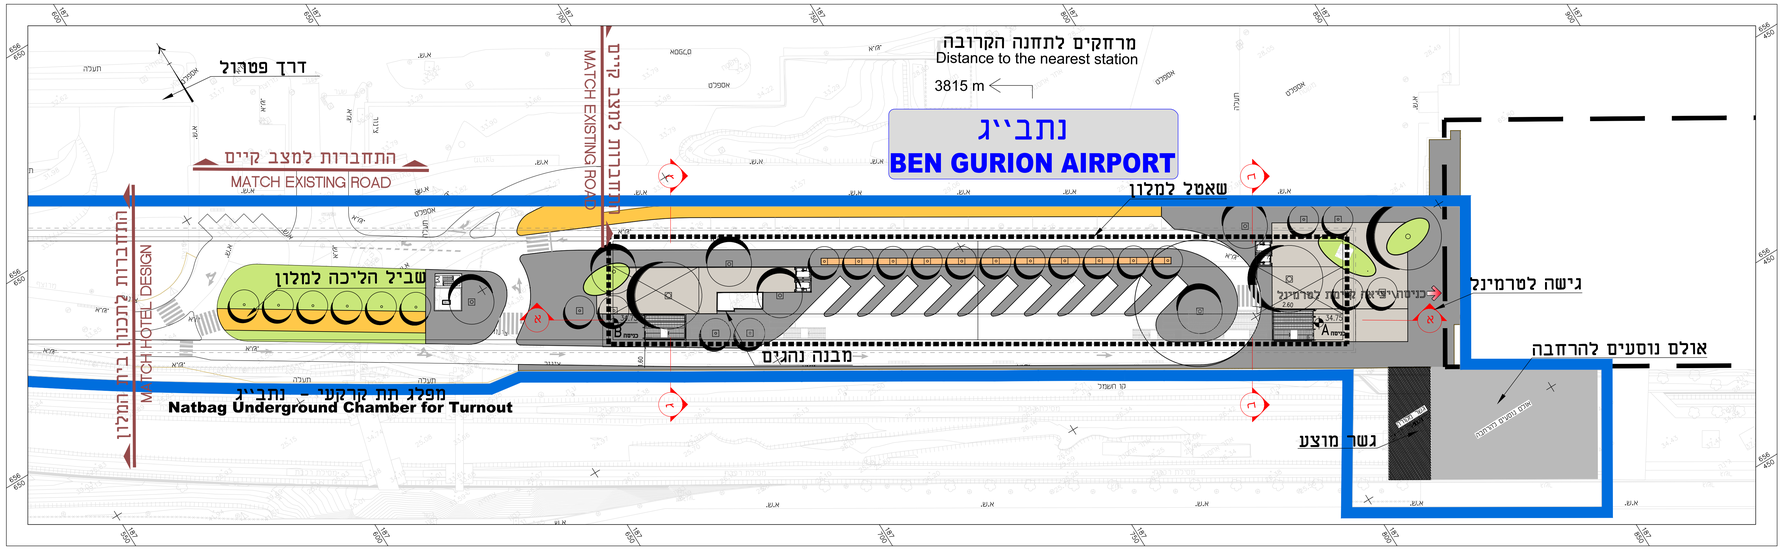

תכנית סביבה

קנ"מ: 1:500

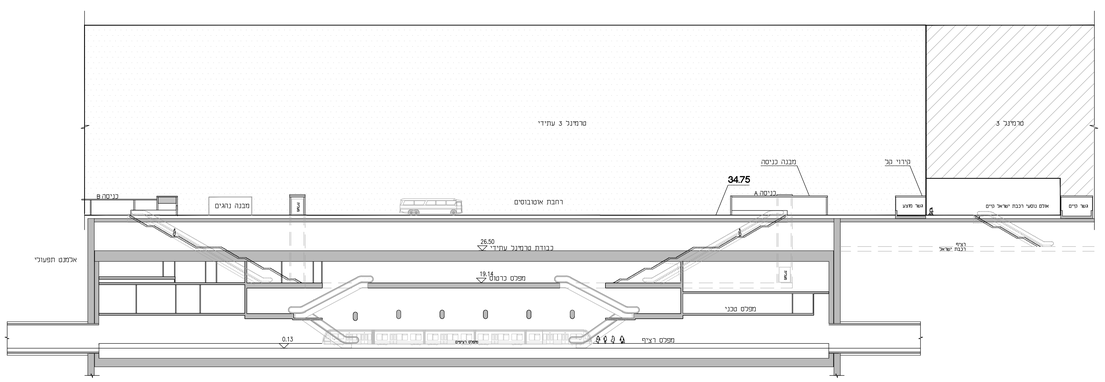

חתך א-א

קנ"מ: 1:500

מפתח גליונות

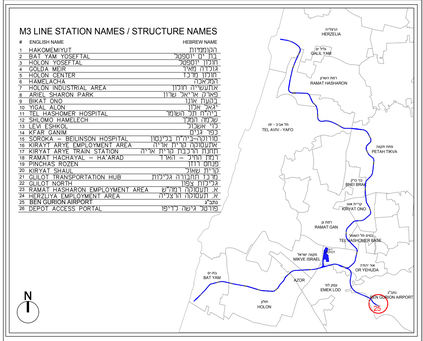

מקרא

קו בתוך	
רצועת הריכה	
מדרג פעילות	
אזורי שלריה והתחנות	
רצועת עדר/מחנגים	
שטחי גינון	
עצים מחוכננים	
שפכים מחוכננים	
בוכרים/מחסוך רכב	
מחנני חניית אופניים מחו"ם	
חתנת אוטובוס קיימת	
חתנת אוטובוס מוצעת	
חתנת מתע"ן	
רצועת מתע"ן	

For Path

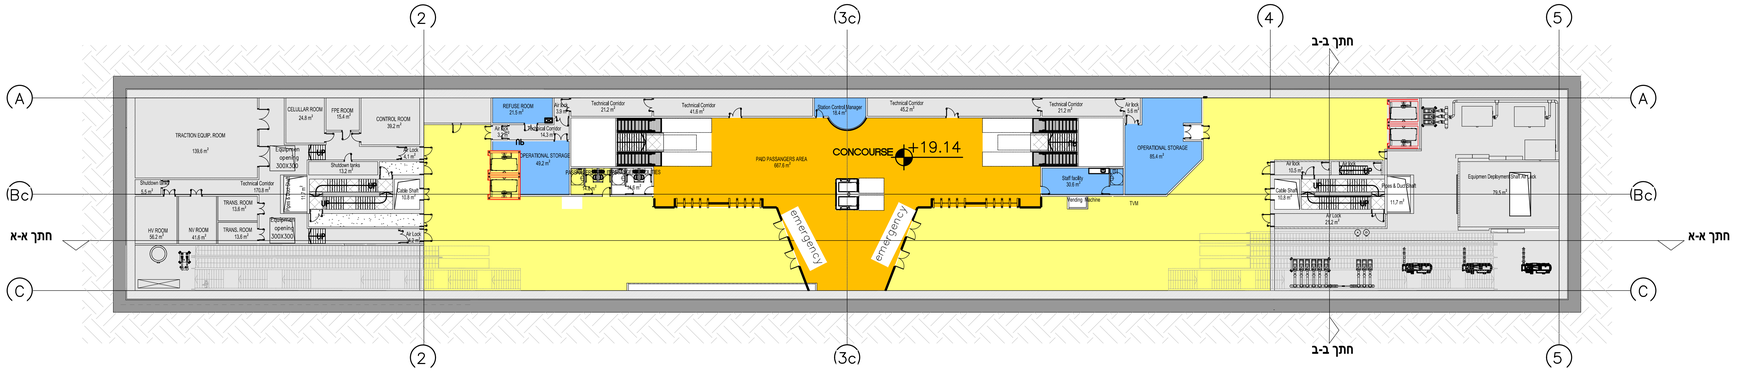

תכנית מפלס כרטוס

קנ"מ:1:250

** מפלס קומה טכנית-ראה גיליון 83- " מפלס טכני עבור תחנה טיפוסית"

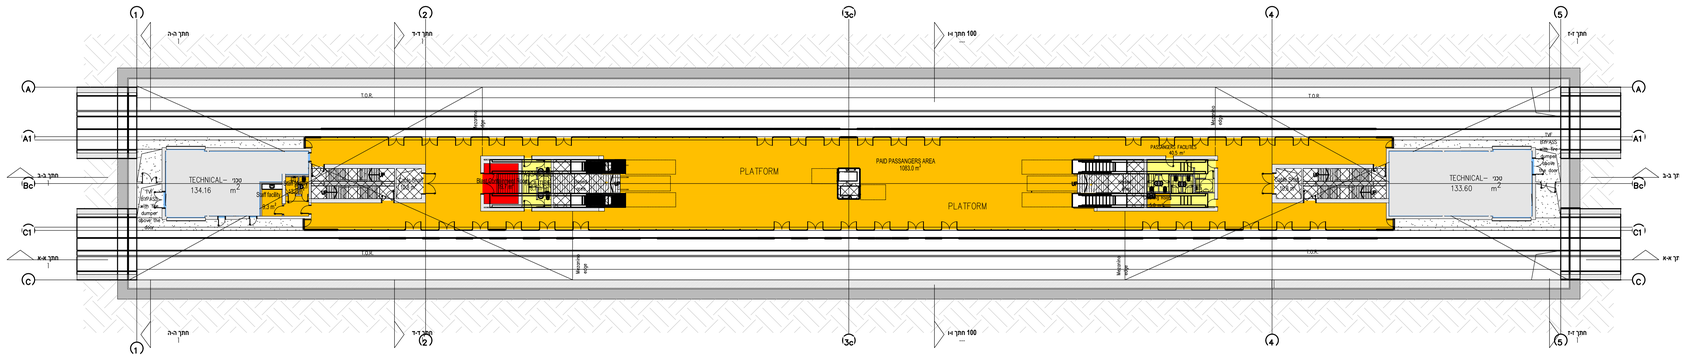

תכנית מפלס רציף

קנ"מ:1:250

נספח מבני דרך

תוכנית תשתיות לאומיות מס׳ 103

תת"ל 103 מטרו M3

גליון 42 מתוך 85	
תחולה	מנחה
תיאור	תחנת נתב"ג
תאריך עריכת הנספח	26.04.2020
קנ"מ:	1:250

רשימת תרשימים	קנ"מ:
מפלס התכנסות	1:250
מפלס רציף	1:250

שמות וחתימות

עורך הנספח	שם: עדנה לרמן	שי אשכנזי
	תאגיד: לרמן אדריכלים ומתכנני ערים	י.ע.ל אדריכלות וביניו ערים

הערות לתוכנית

NTA נתש

מפתח גליונות

מקרא

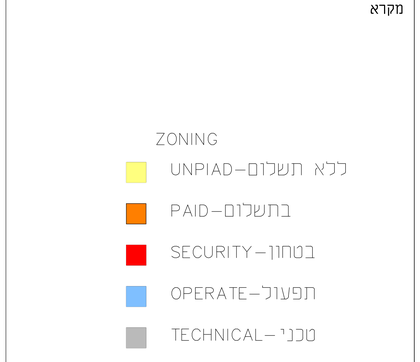

תכנית תמ"ל 103 נספח אדריכלות נספח מבני דרך חלק 3 14/05/2020 12:28:22

חתך ב-ב

קנ"מ: 1:250

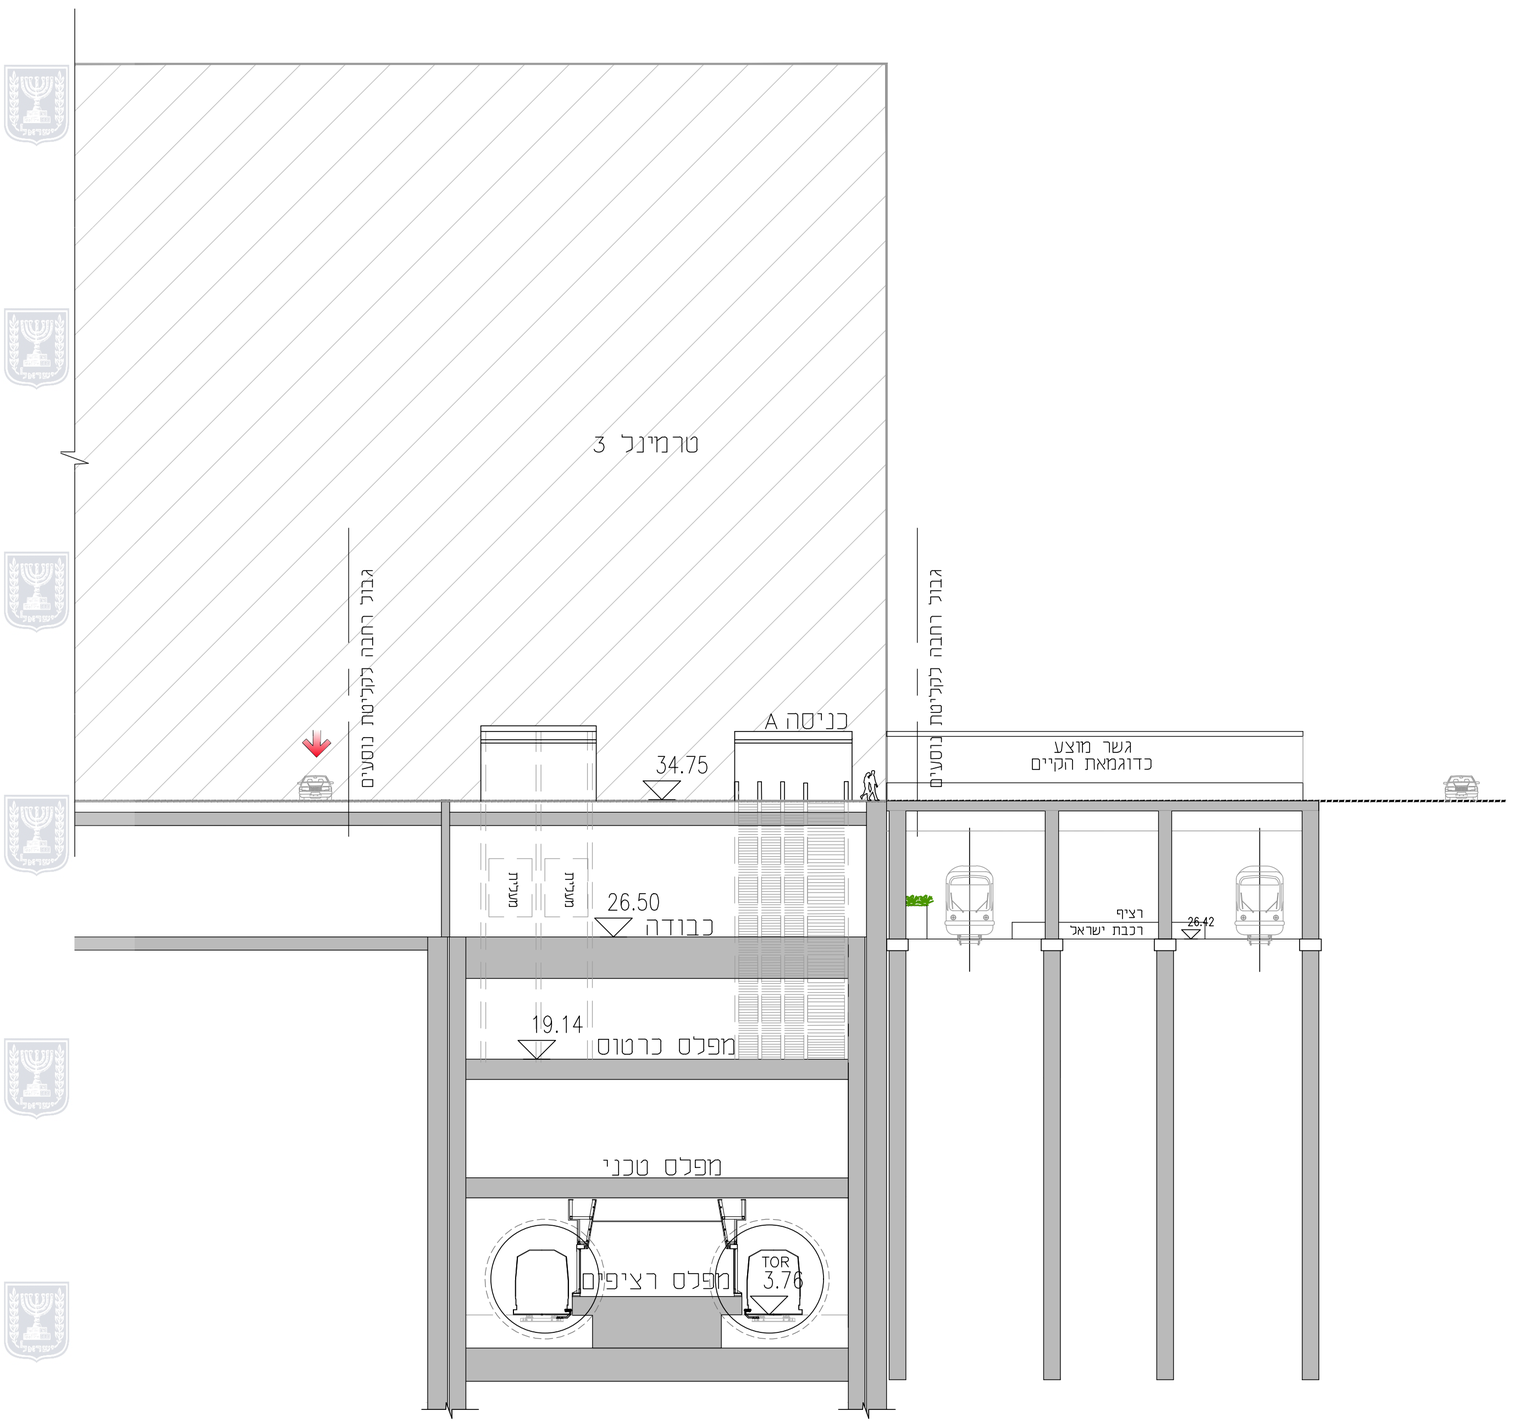

חתך ג-ג

קנ"מ: 1:250

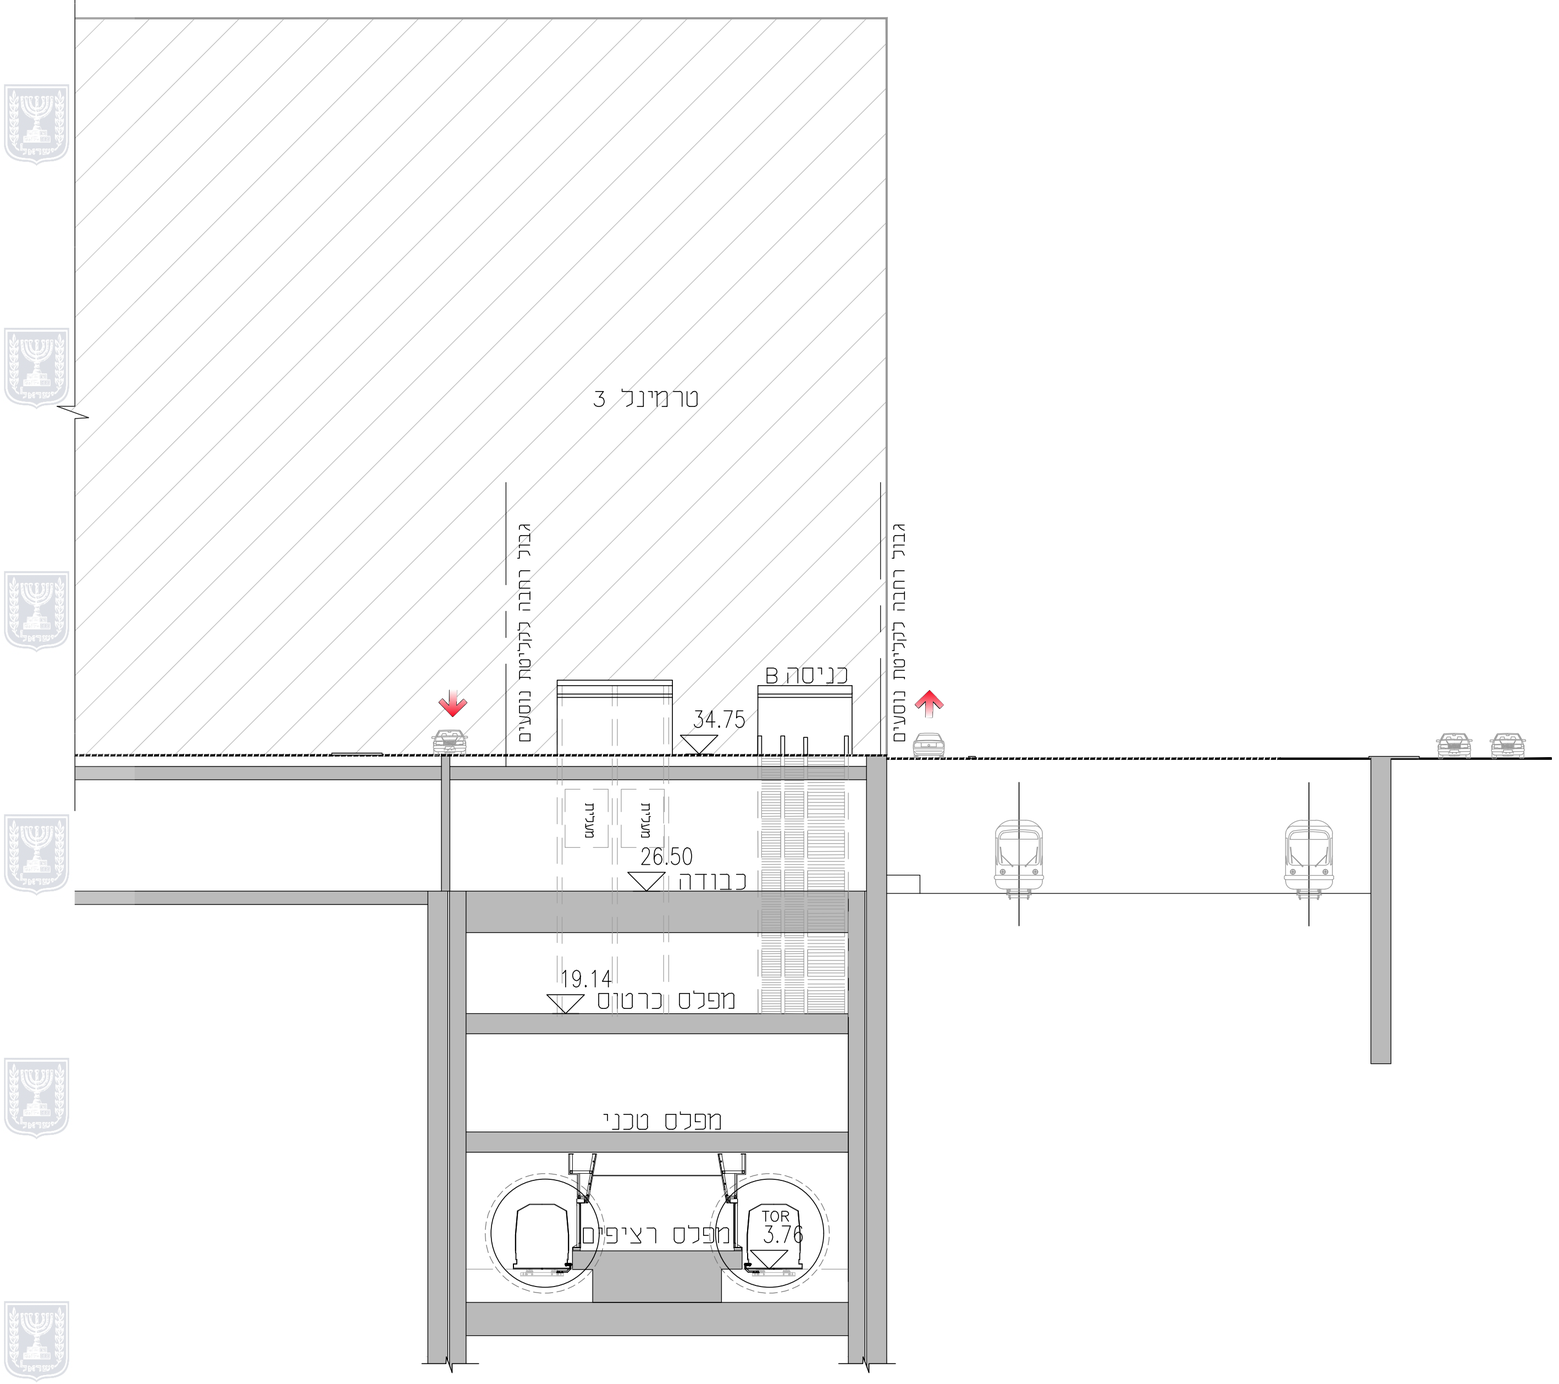

נספח מבני דרך

תוכנית תשתיות לאומיות מס׳ 103

תת"ל 103 מטרו M3

גליון 43	מתוך 85
תחולה	מנחה
תיאור	תחנת נתב"ג
תאריך עריכת הנספח	26.04.2020
קנ"מ:	1:250

רשימת תרשימים	קנ"מ:
חתך ב-ב	1:250
חתך ג-ג	1:250

שמות וחתימות

עורך הנספח	שם: עדנה לרמן	שי אשכנזי
	תאגיד: לרמן אדריכלים ומתכנני ערים	י.ע.ל אדריכלות ובינוי ערים

הערות לתוכנית

מפתח גליונות

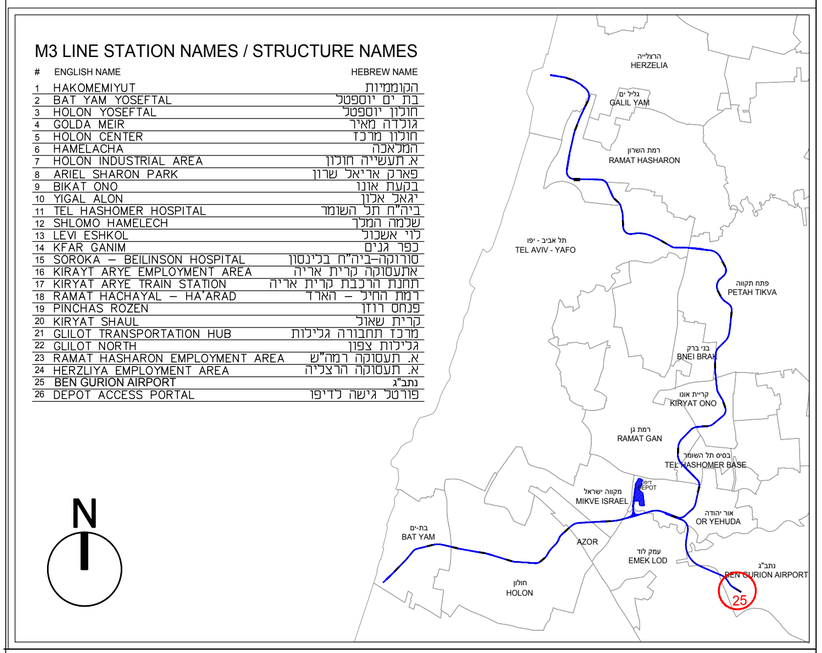

File Path