



המבצע איננו נכנס לתחום התכנית והתחמקות במחשבו
 על המבצע נכנסו אל כל המידות ועל כל מנתח
 או תואמה עליו נודעו למחנכו
 או כלבטע מידות על-ידי חדרים כשמיטת
 מחנכו ללא תיקי אשר שמו רשום בחכנית זו.
 גוש כבד באריות המפעולית והחנית החכנית.
 או משהו כל שמוש בחכנית זו או ברעננת
 הגומנים בה כלא אשר נכבד מראש מאת המחנכו.

תאריך	DISTRIBUTION	הפצה
DATE		

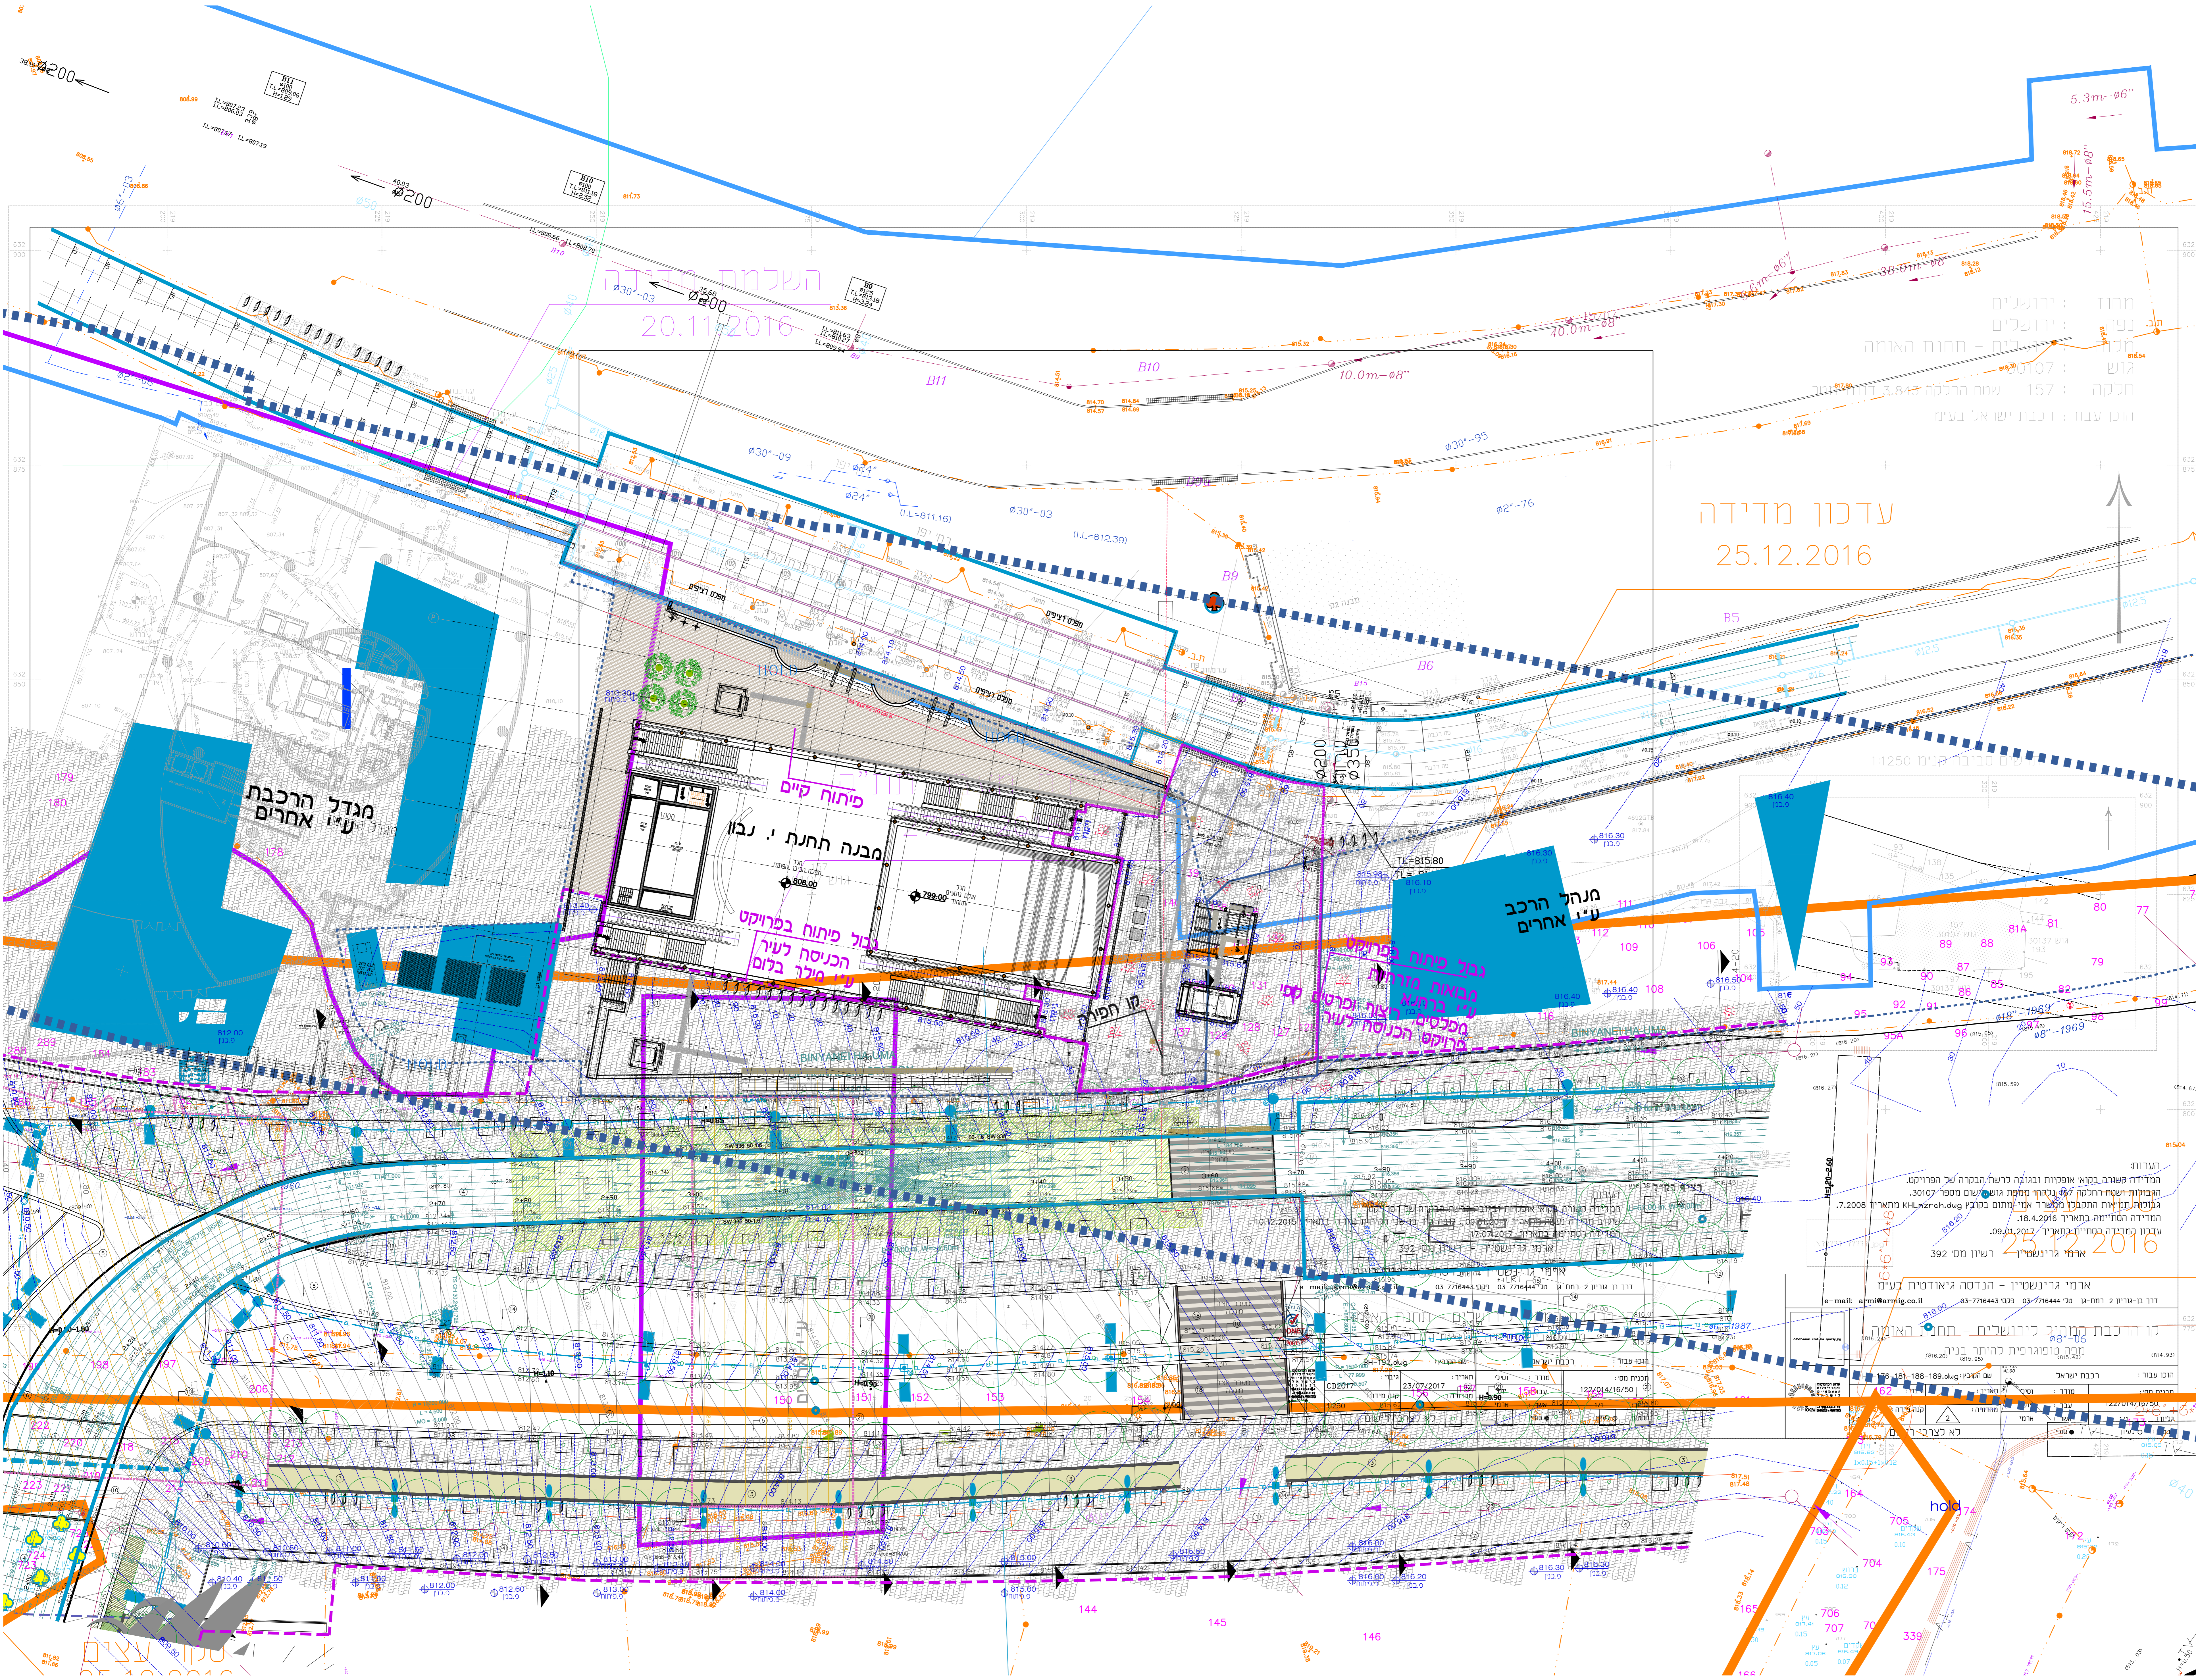

שם	תאריך	מספר	מסלול
01	20.11.2016	10	מסלול מס' 10
02	25.12.2016	10	מסלול מס' 10

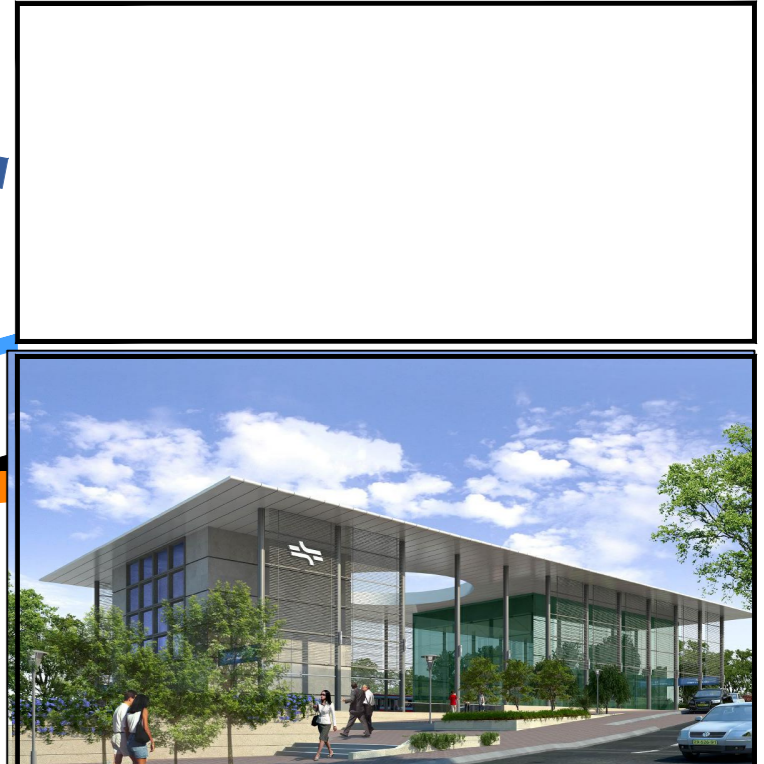

- המלס סופים יקבעו לפי הביצוע בפועל
 - תואם פרקטס 'הניסה לער'
- רצף בפרקטס
 במאות מודות בתחת : נבן
 פרטס מחורס לפי פרקטס הניסה לער
- רצף בפרקטס
 הניסה לער
- פיתוח קיים בתחת : נבן

לעיון בלבדו

שם הפרויקט: תחנת ירושלים האומה
JERUSALEM HAUMA STATION
 תחנת מבואות מזרחית

שם הפרויקט	תאריך	מספר	מסלול
800-A-5000	25.07.17	1250	30.06.2021

ברחנא אדריכלים ובני ערים בע"מ
 5140101 פו 59 ירו 59
 www.barchana.com | mail@barchana.co.il | תל: 03-622-9850

רכבת ישראל
ISRAEL RAILWAYS
 Management of Fast Track to Jerusalem

הערות:
 המדידה נעשתה בנא אופסיות ובגובה כרשף הבסרה של הפרויקט.
 הבנייה תשחך הרחבה 87 נדרשו מפתח גושמי שמוש מספר 30107.
 גבנית חתום התמכרו למספר איני-סחום בולגו B-23-2017-001 מחורו 7.2008.
 המדידה התיימה בחיורי 18.4.2016.
 המדידה נעשתה בחיורי 17.07.2017.
 עבדו מדידה החיים בחיורי 09.01.2017.
 ארמי גרינשטיין רשיון מס' 392

ארמי גרינשטיין - הנדסה גיאודטית בע"מ
 דרך בן-גוריון 2 רמת-גן 7716444 ספס 03-7716444
 e-mail: armi@armig.co.il

שם הפרויקט	תאריך	מספר	מסלול
800-A-5000	25.07.17	1250	30.06.2021