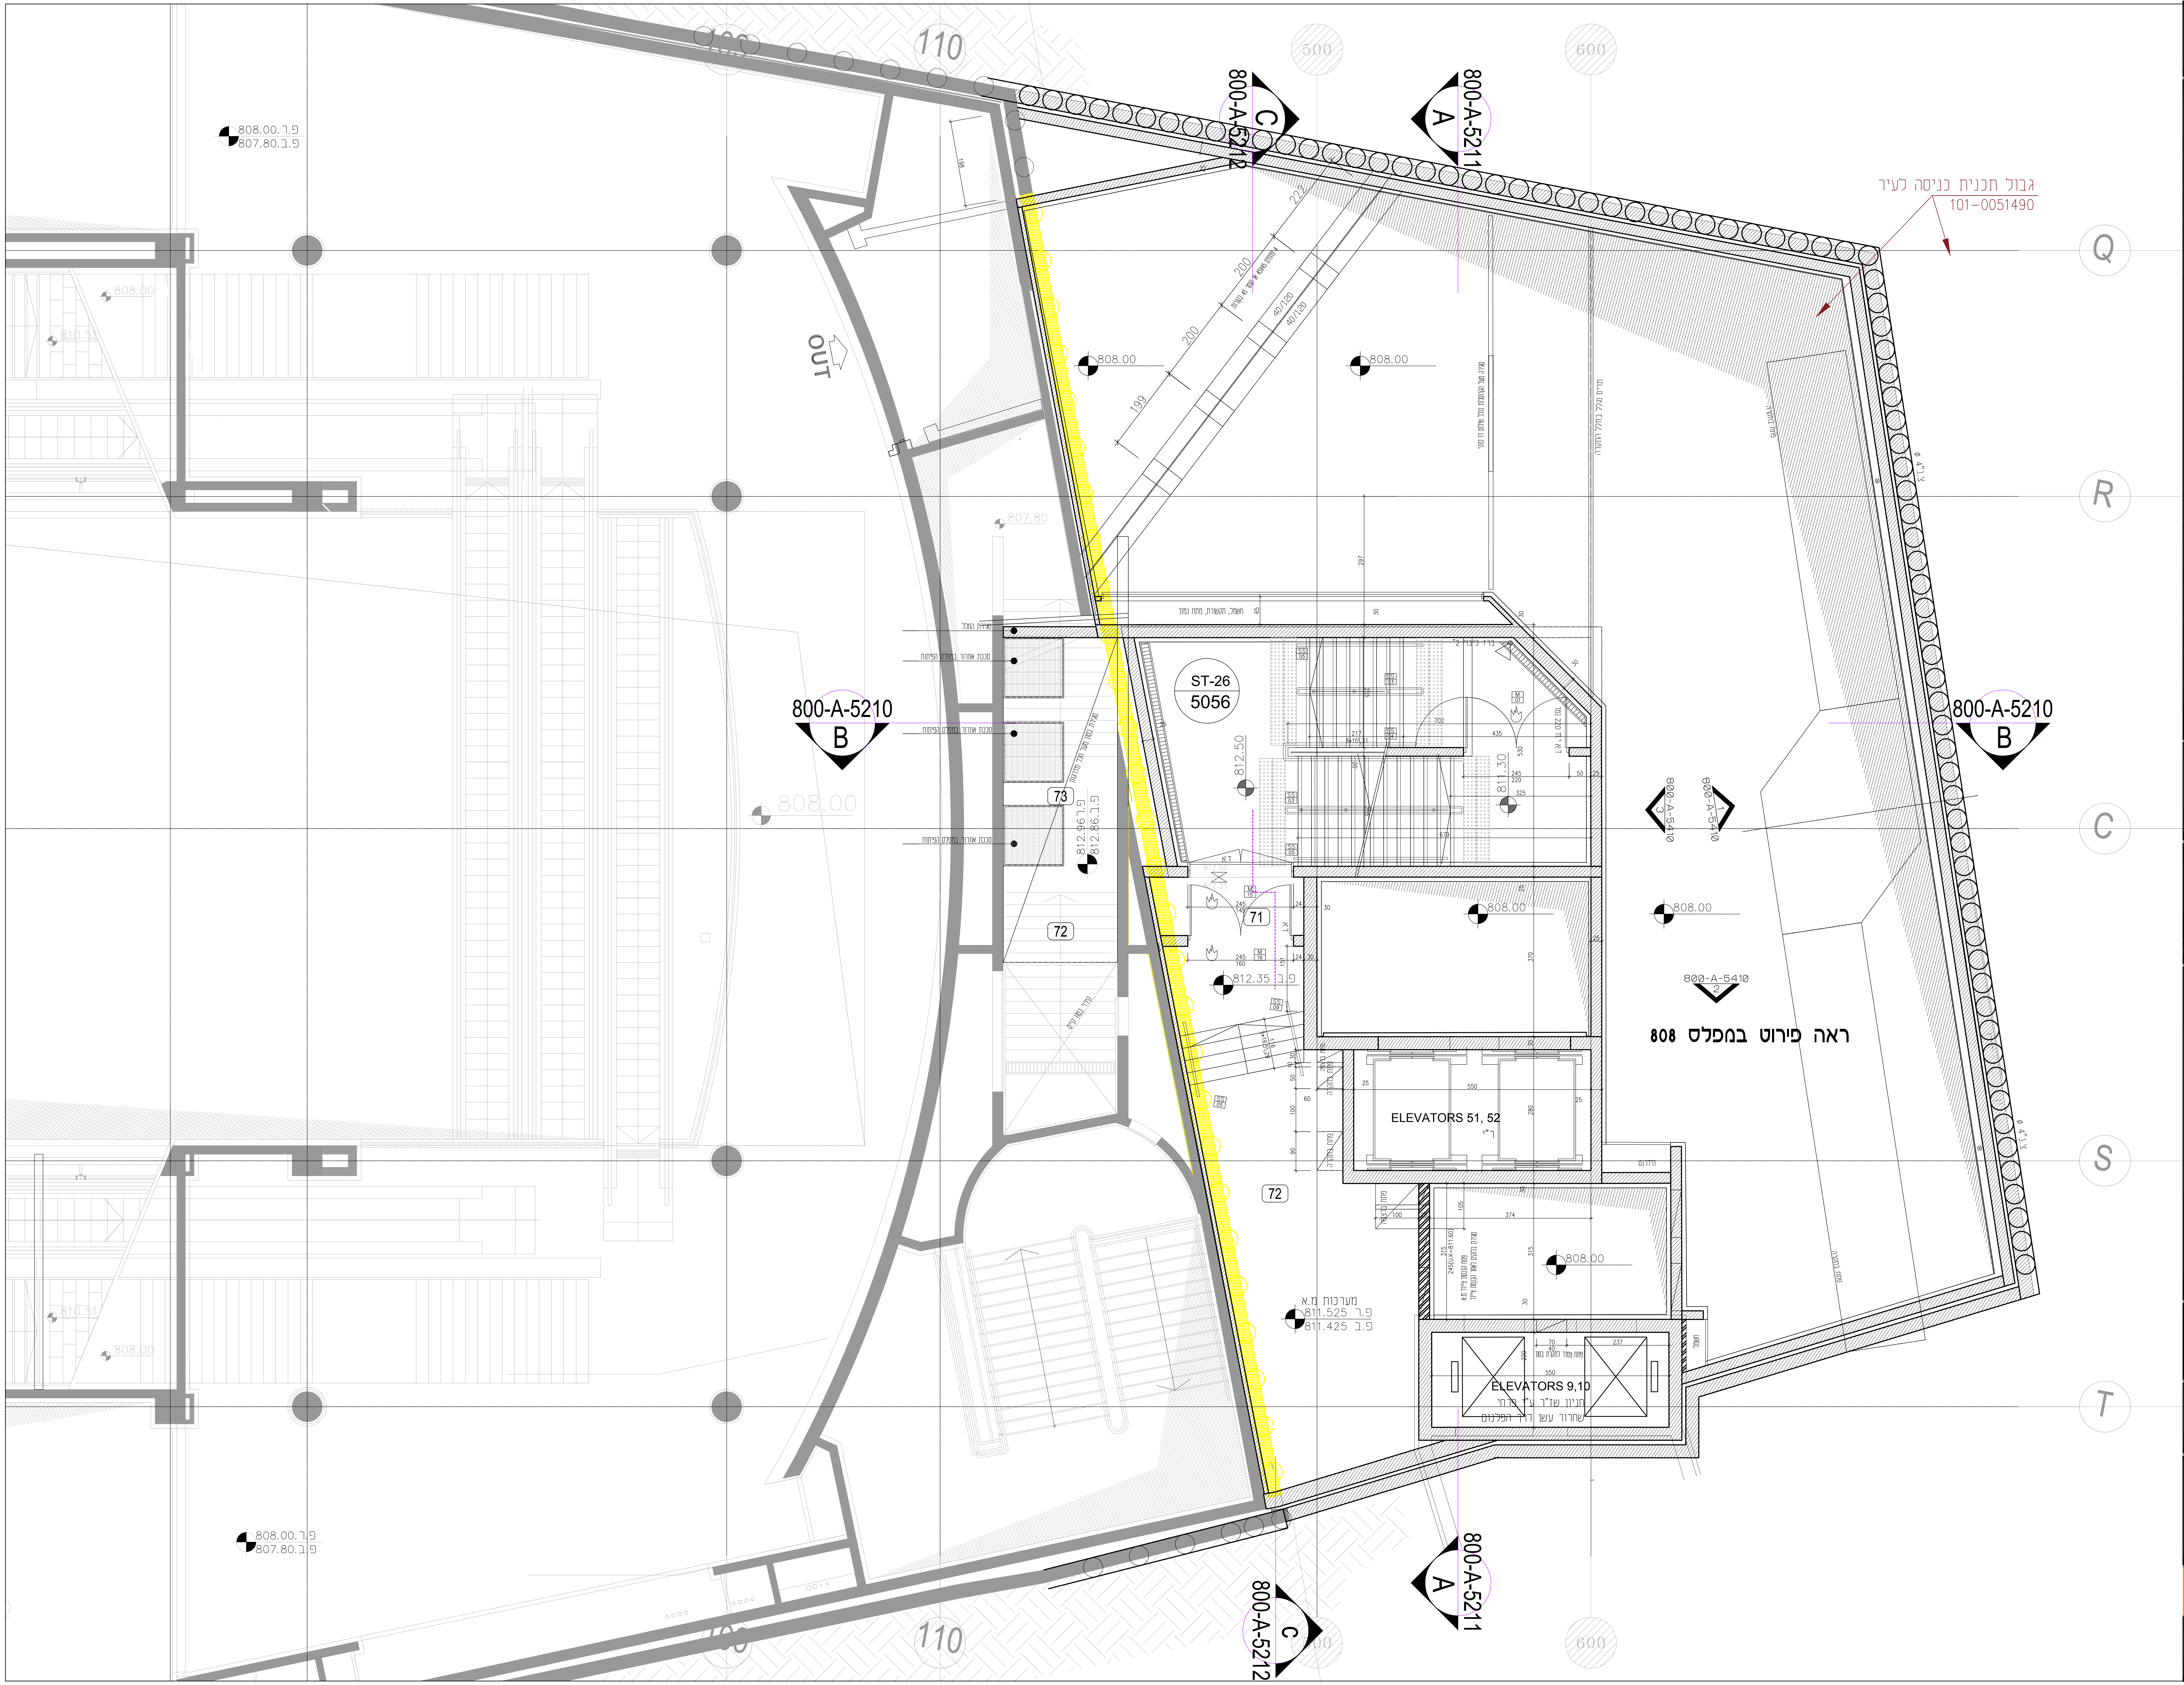
110
500
600
Q
R
C
S
T
800-A-5212
C
800-A-5211
A
800-A-5210
B
800-A-5410
גבול תכנית כניסה לעיר
101-0051490
808.00 ר.פ
807.80 ב.פ
808.00
OUT
ST-26
5056
812.50
811.30
812.96 ר.פ
812.86 ב.פ
812.35 ב.פ
73
72
71
ELEVATORS 51, 52
ELEVATORS 9,10
ראה פירוט במפלס 808
מערכות מ.א
811.525 ר.פ
811.425 ב.פ
200
199
222

המבצע אחראי לבדיקת התכניות ולהתאמתן במקום!
על המבצע לבקר את כל המידות ועל כל טעות או
אי התאמה עליו להודיע למתכנן.
אין לקבוע מידות על-ידי מדידה בשרטוט!
מהנדס ו/או יועץ אשר שמו רשום בתכנית זו,
נושא לבדו באחריות המקצועית והחוקית לתכנית.
אין לעשות כל שמוש בתכנית זו או ברעיונות
הגלומים בה ללא אשור בכתב מראש מאת המתכנן.

הפצה DISTRIBUTION																תאריך DATE				
ר"י	אדריכל	מנהל פרויקט	קונסטרוקציה	אינסטלציה	חשמל	מיזוג אויר	בטיחות	מעליות	אקוסטיקה	איטום	פיתוח	תנועה	אלומיניום	כמאי	אחרים					

מס' NO.	שינויים REVISIONS	תאריך DATE	שם NAME
T0	מהדורה למכרז	30.06.21	ד.ס

לאישור

הערות:
התכניות מציגות את המבנה כשלם.
ידוע שבתכנית ישנם רכיבי שלד ומערכות
תשתית שבוצעו.
- ○ על הקבלן לבדוק את המצב בפועל ולא תוכר
כל תביעה בגין אי הבנה של תכולת העבודה.
- ○ המהדורות הקודמות שמורות במשרדי המתכננים.

*** פתחים ברצפה לדרגנועים עתידיים יסגרו על ידי מכסי פח מתחת לריצוף.**

811

ראה גליונות

שם הפרויקט: PROJECT NAME:

תחנת ירושלים האומה
JERUSALEM HAUMA STATION
תוספת מבואות מזרחיות

שם התכנית: DRAWING NAME:

תכנית במפלס 811

שרטט DRAWN BY ד.ס. S.D.
תכנן DESIGNED BY ש.מ. S.M.
אושר APPROVED BY א.ב. E.B.
תאריך: DATE: 14.03.17

סטטוס: STATUS:
E ○ לבצוע execut
T ● למכרז tender
A ○ לאישור approval
P ○ לעיון prelim

ק.מ: SCALE: 1:50

מהדורה: ISSUE: T0
תאריך: DATE: 30.06.2021

מס. שרטוט: DRAWING NO: 800-A-5103A

שם הקובץ: FILE NAME: e-811-41.dwg
g:\800.1\2-avoda-6(e-loby)

ברחנא אדריכלים ובוני ערים בע"מ
בן גוריון 59, בני ברק 5140101
www.barchana.com | mail@barchana.co.il | Tel: 03-522-0850

רכבת ישראל
מנהלת הקו המהיר לירושלים
ISRAEL RAILWAYS
Management of Fast Track to Jerusalem